



DISTRIBUCIÓN DE MANZANAS
POLÍGONO DE ARAFO

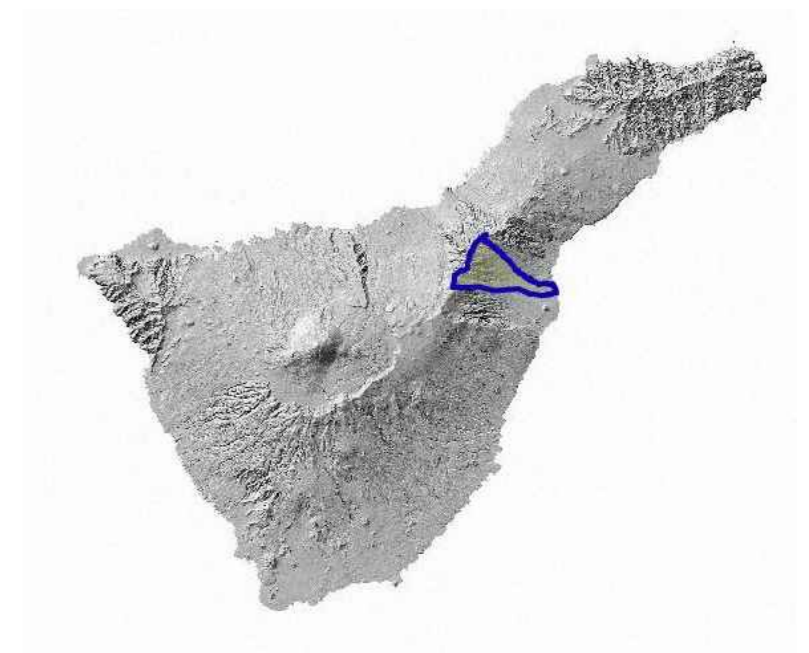


ISLA DE TENERIFE
MUNICIPIO DE ARAFO

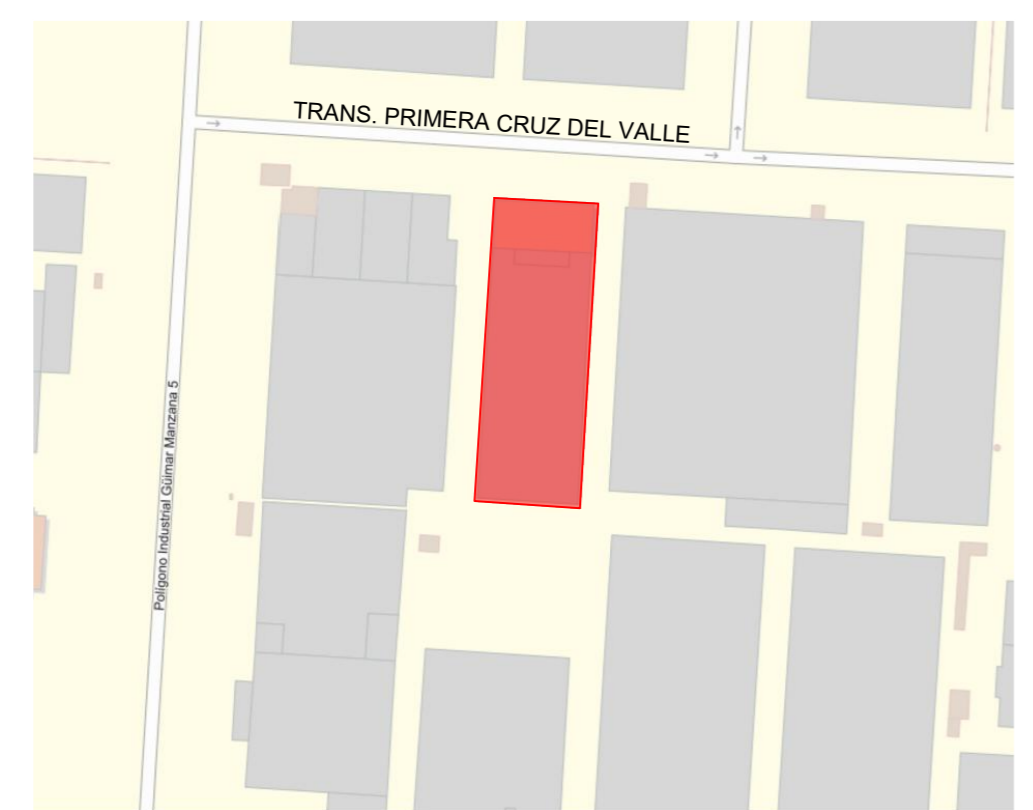

CALLEJERO
TRANS. PRIMERA CRUZ DEL VALLE, 511, 38509 POL. IND.
SANTA CRUZ DE TENERIFE




EMPLAZAMIENTO
TRANS. PRIMERA CRUZ DEL VALLE, 511, 38509 POL. IND.
SANTA CRUZ DE TENERIFE

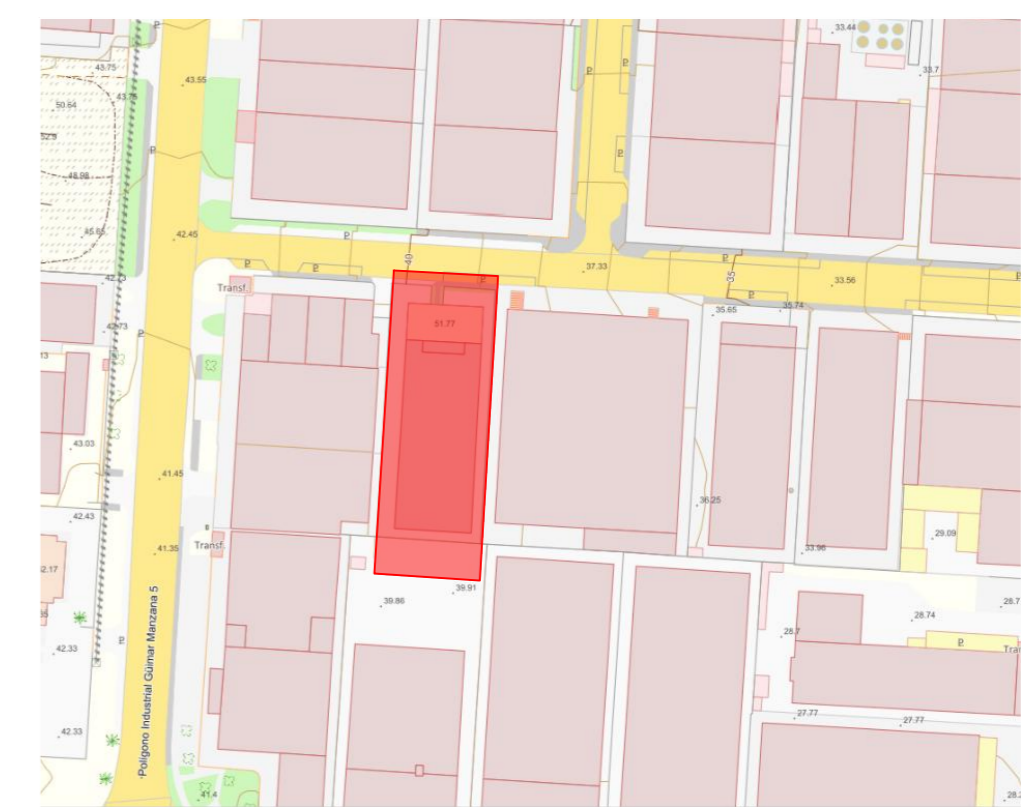

CATASTRO
5847005CS6354N0001GB


PETICIONARIO NAVES TENERIFE 1991 SL	AUTORES del PROYECTO David Moreno Herrera Nº Colg: 5652 Miguel Benguría Arana Nº Colg: 3977 Yeray Delgado López Ingenieros Técnicos en Topografía 669933536 - 682639939	GEODRON cartografía y topografía geodron@geodronsl.com www.geodronsl.com	SITUACIÓN POLÍGONO INDUSTRIAL DE GÜIMAR MANZANA V, PARCELA 11. T.M de ARAFO	TÍTULO LEVANTAMIENTO DE EDIFICACIÓN, NAVE INDUSTRIAL	PROYECCIÓN Sistema de Referencia ITRF93 Elipsoide WGS84 Red Geodésica REGCAN95 Sistema de proyección UTM Huso 28	CÓDIGO 020-26-TOP FIRMAS	FECHA MARZO 2026	DESIGNACIÓN SITUACIÓN Y EMPLAZAMIENTO	ESCALA FORMATO ORIGINAL LINE A2 PLANO Nº 1 de 7
--	--	---	--	--	---	-----------------------------	------------------------	--	--

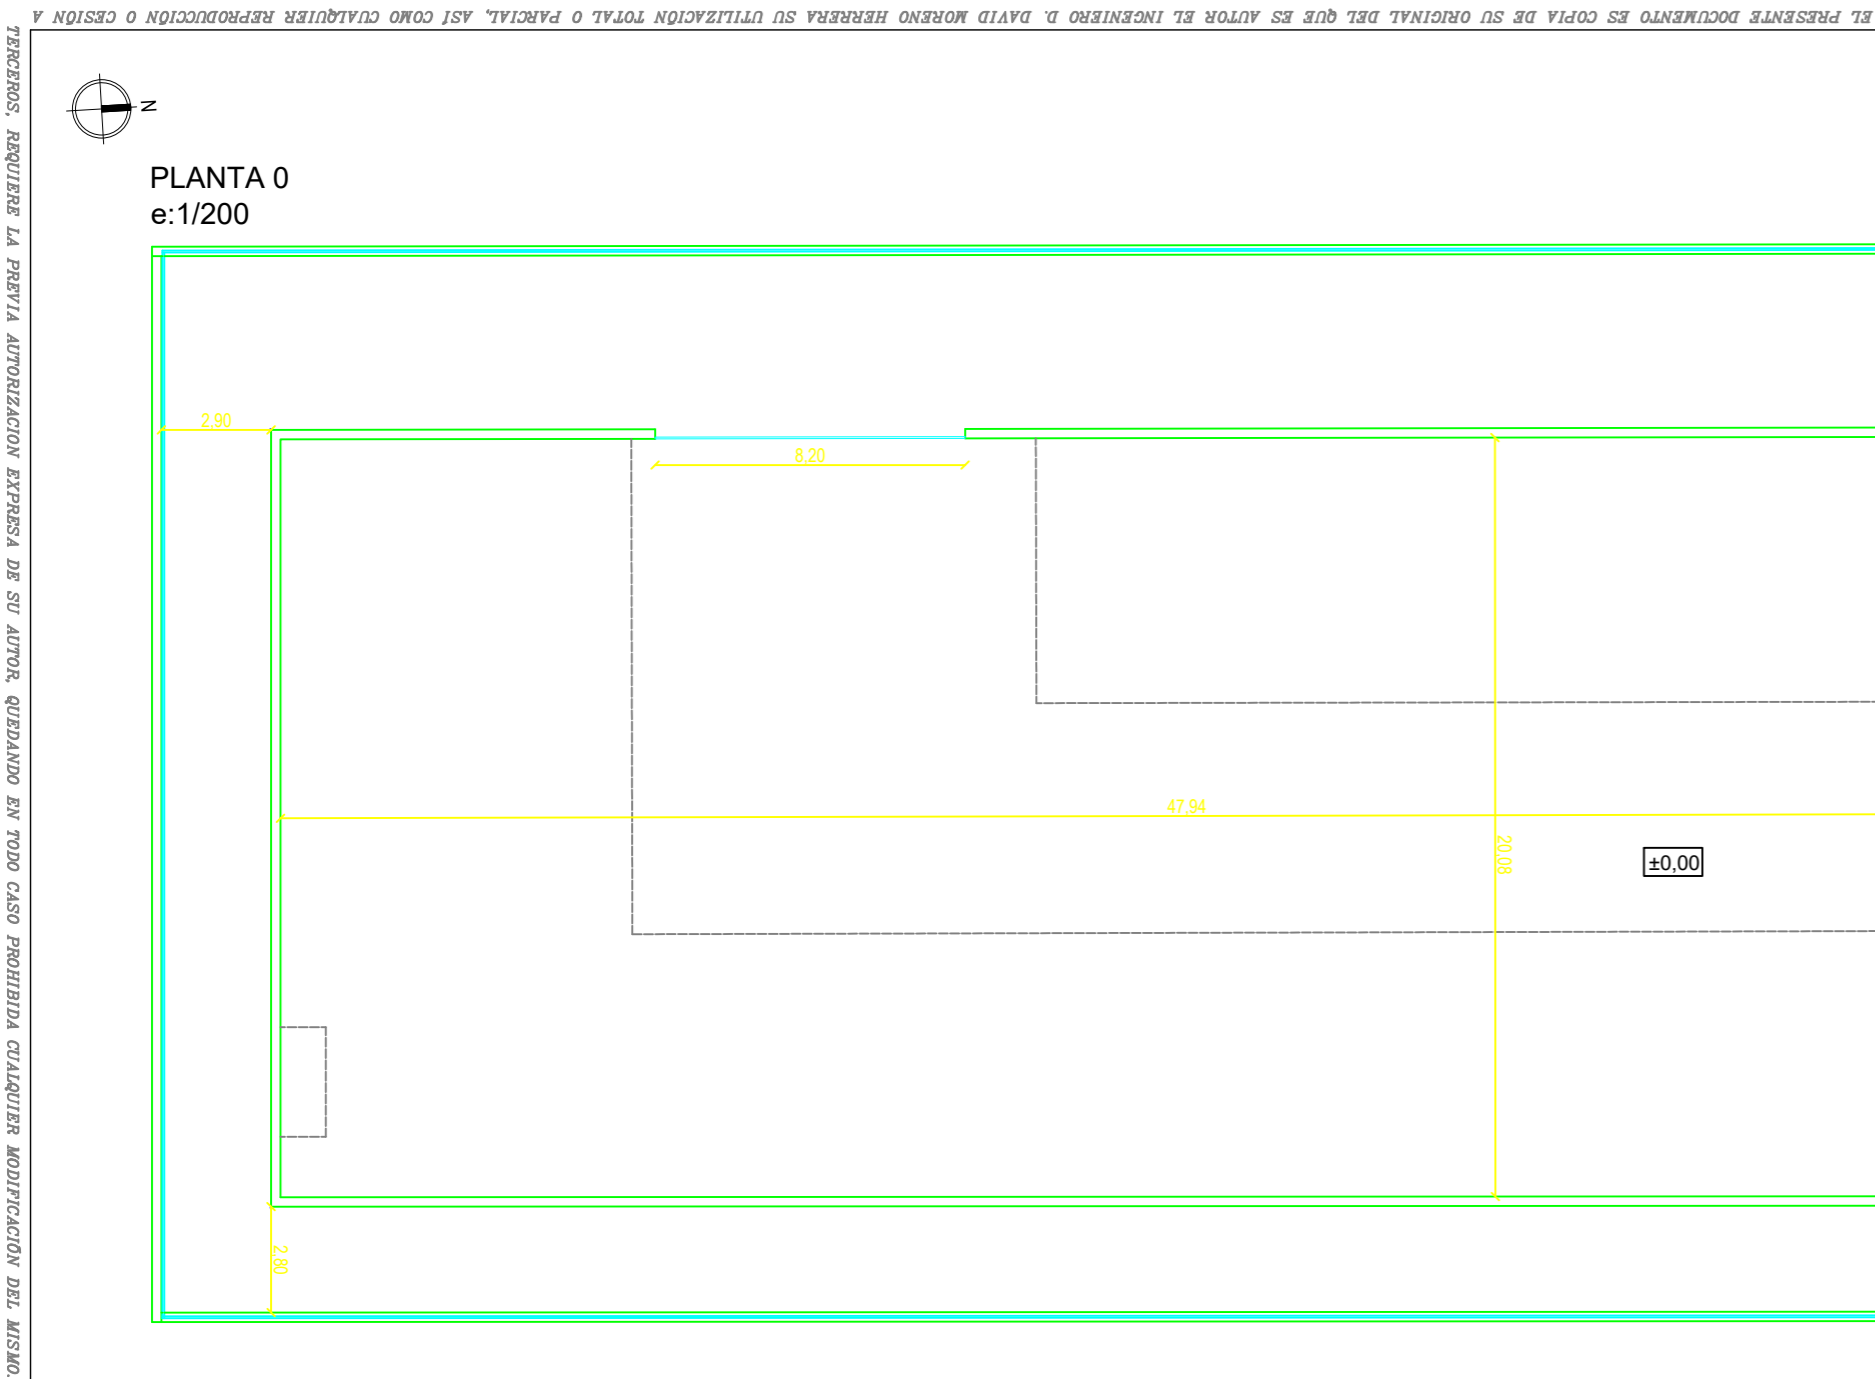


PLANTA 0
e:1/200

CUADRO DE SUPERFICIES PLANTA 0	
SUPERFICIE CONSTRUIDA	1.256,84 m ²
SUPERFICIE ÚTIL	1.205,62 m ²

PLANTA 0
e:1/150

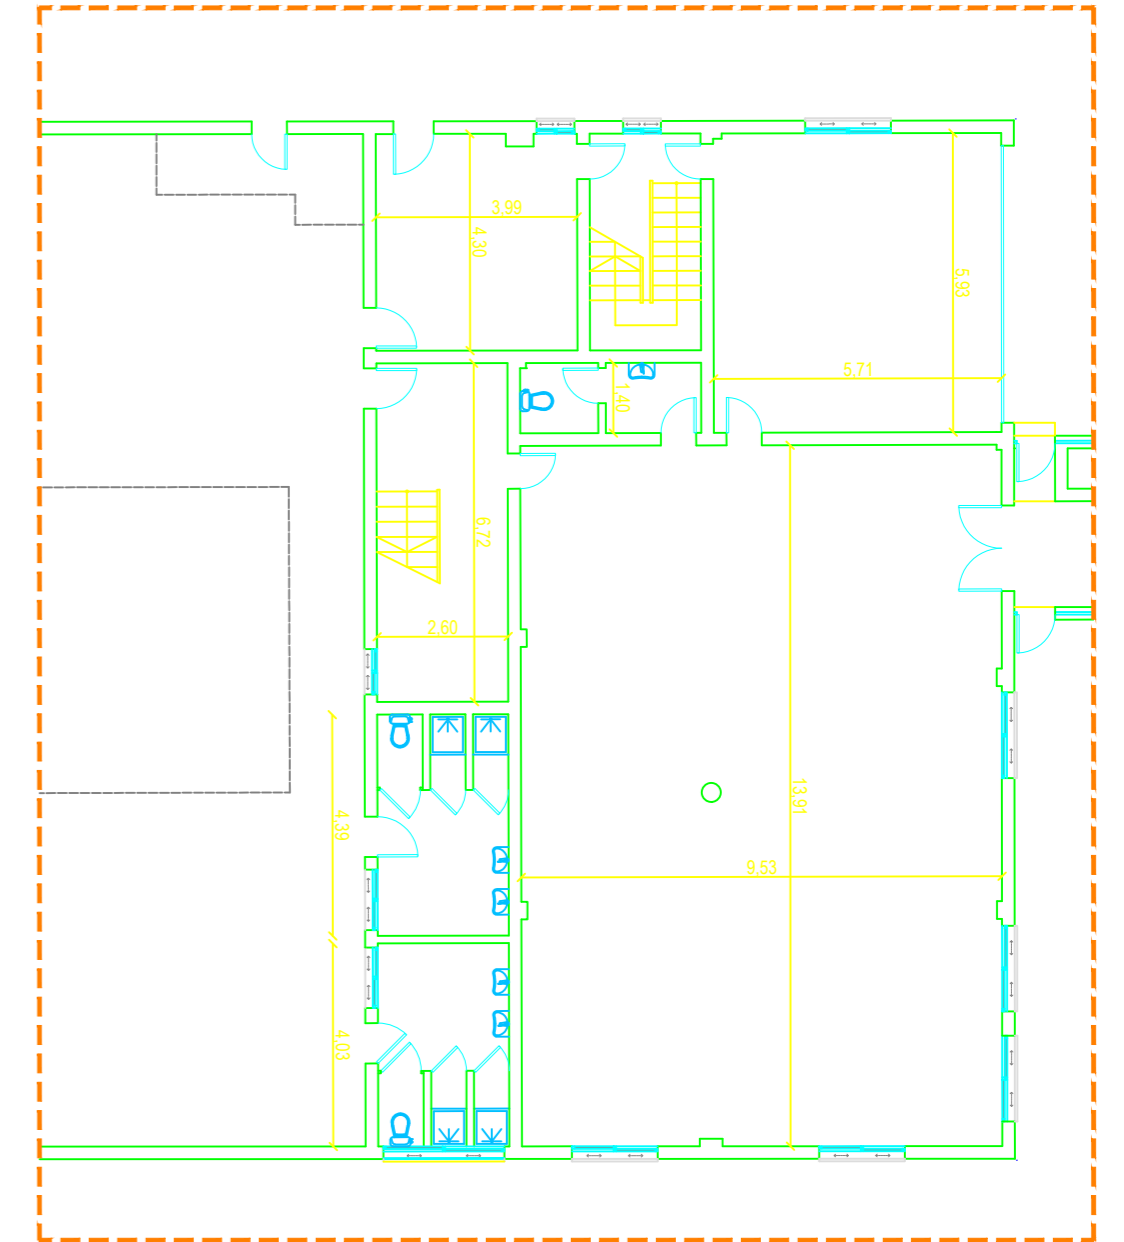


PLANTA 1
e:1/200

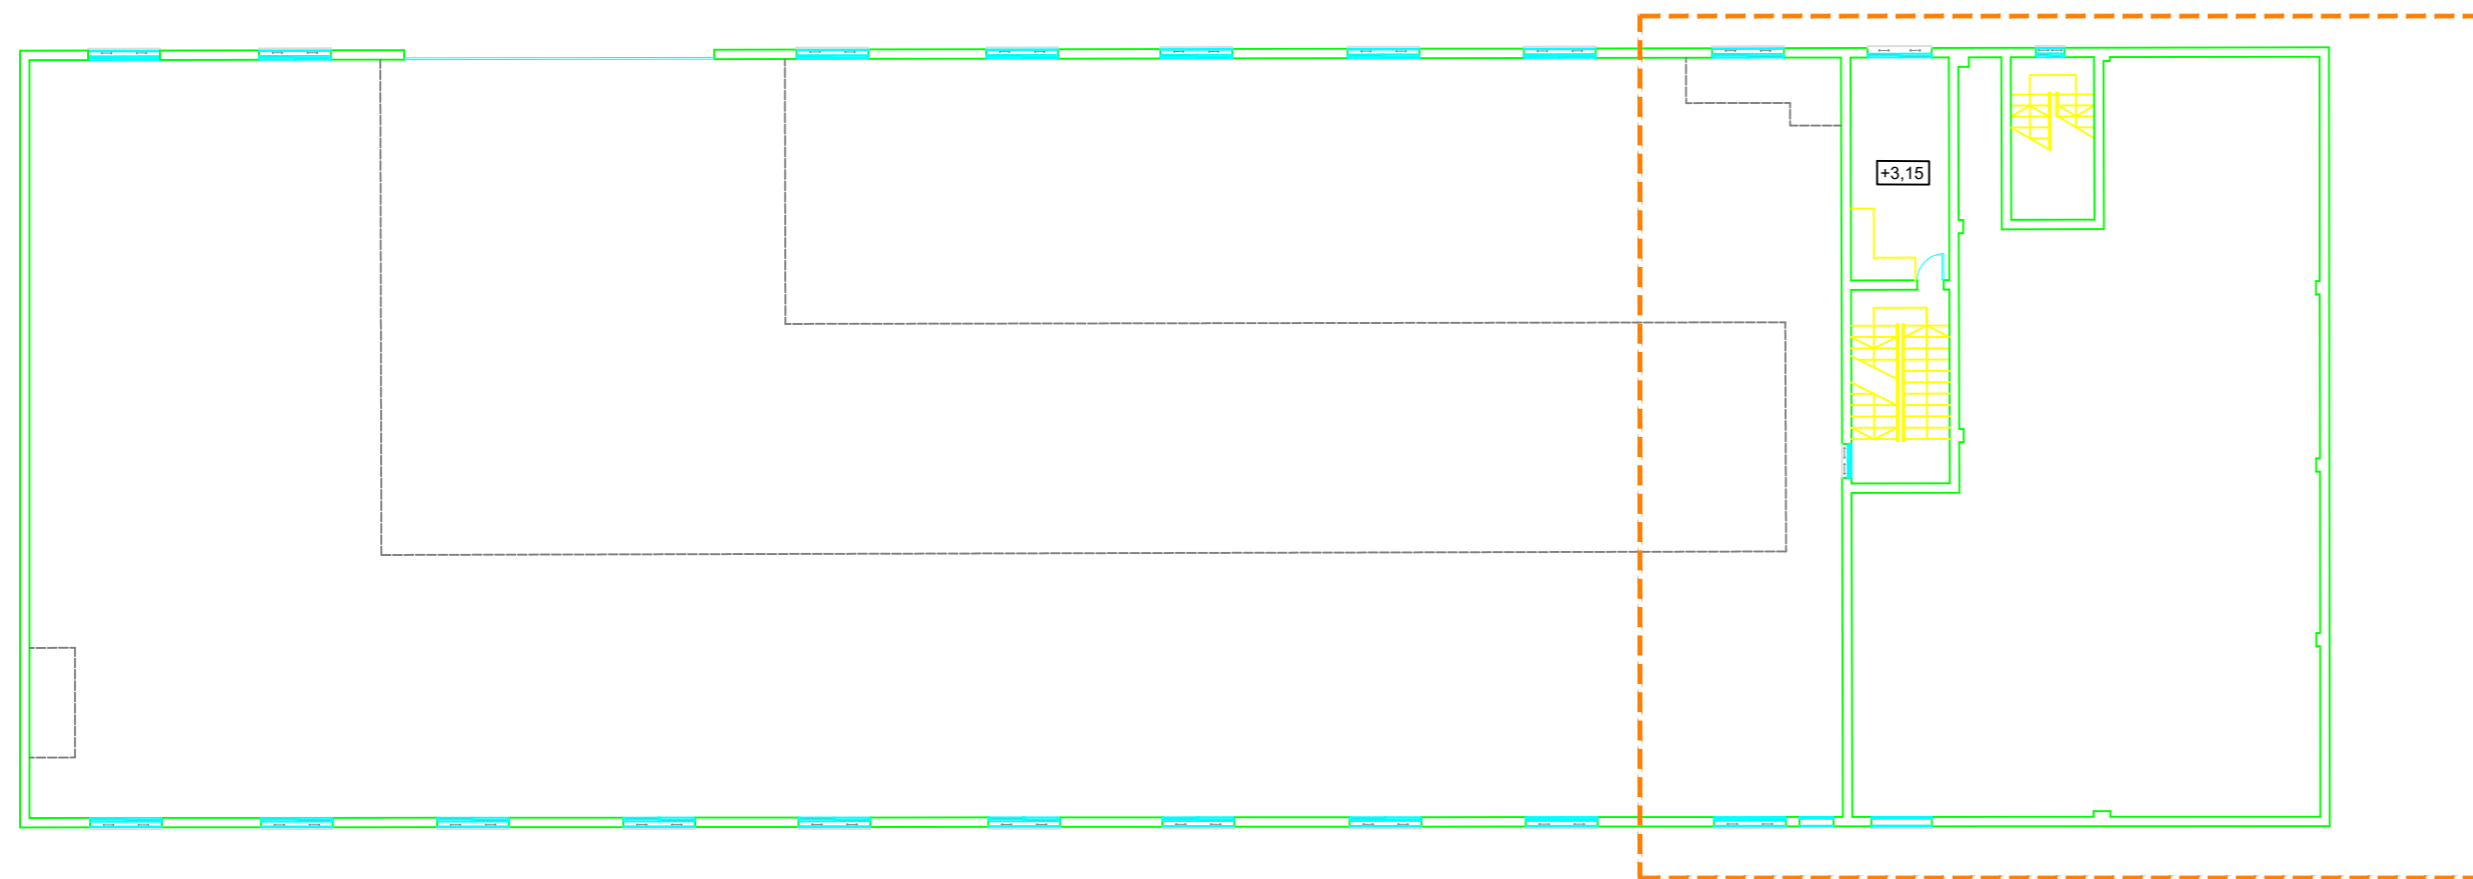

CUADRO DE SUPERFICIES PLANTA 1	
SUPERFICIE CONSTRUIDA	1.256,84 m ²
SUPERFICIE ÚTIL	15,50 m ²


PLANTA 1
e:1/150

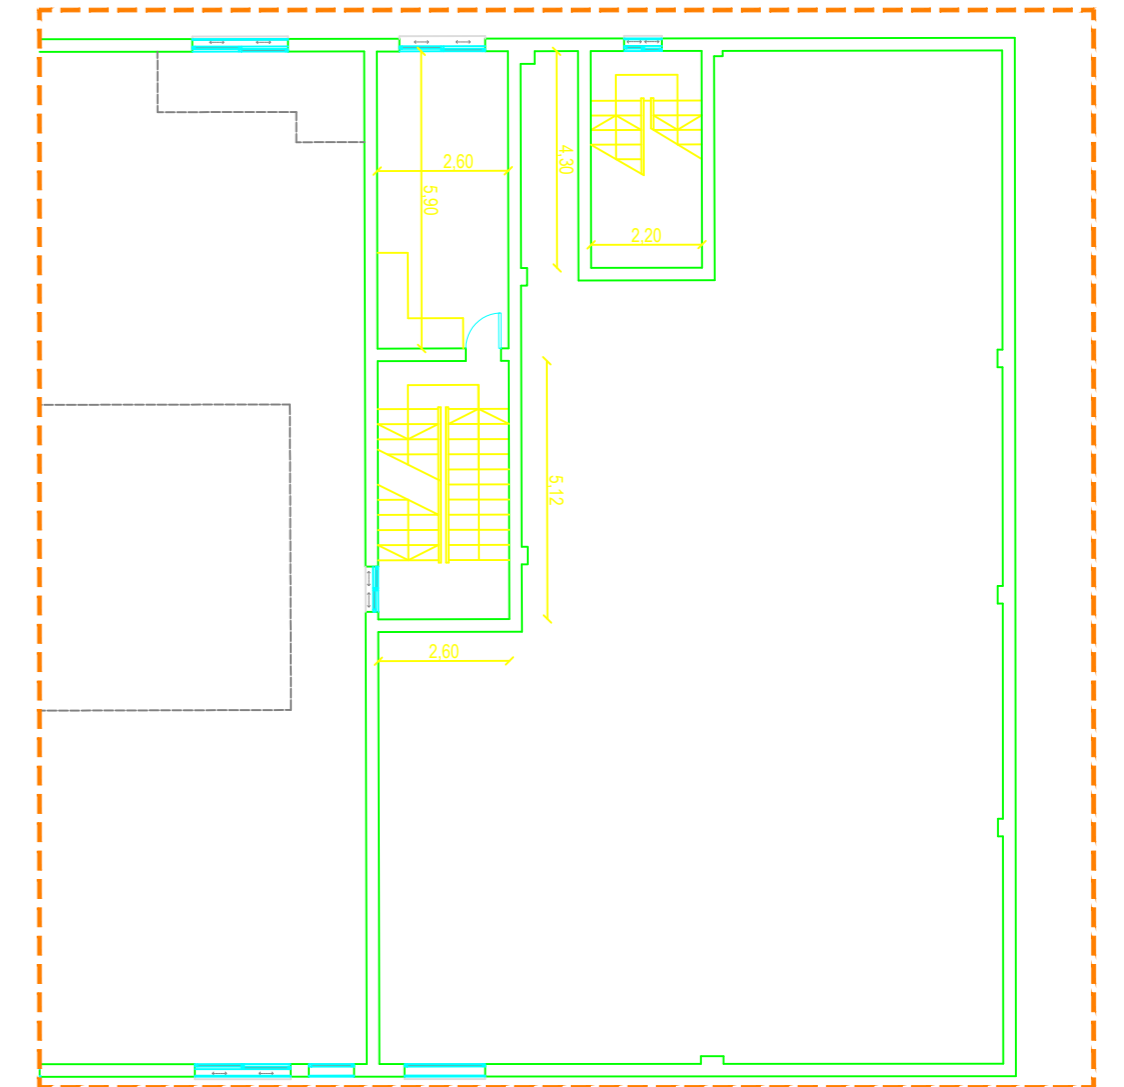

PETICIONARIO NAVES TENERIFE 1991 SL	AUTORES del PROYECTO David Moreno Herrera N° Colg: 5652 Miguel Benguría Arana N° Colg: 3977 Yeray Delgado López Ingenieros Técnicos en Topografía 669933536 - 682639939	GEODRON cartografía y topografía geodron@geodronsl.com www.geodronsl.com	SITUACIÓN POLÍGONO INDUSTRIAL DE GÜIMAR MANZANA V, PARCELA 11. T.M de ARAFO	TÍTULO LEVANTAMIENTO DE EDIFICACIÓN, NAVE INDUSTRIAL	PROYECCIÓN Sistema de Referencia ITRF93 Elipsoide WGS84 Red Geodésica REGCAN95 Sistema de proyección UTM Huso 28	CÓDIGO 020-26-TOP FIRMAS	FECHA MARZO 2026	DESIGNACIÓN ESTADO ACTUAL DISTRIBUCIÓN PLANTA 0 Y 1	ESCALA FORMATO ORIGINAL LINE A2 PLANO N° 2 de 7
--	--	---	--	--	---	-----------------------------	------------------------	---	--




PLANTA 2
e:1/200

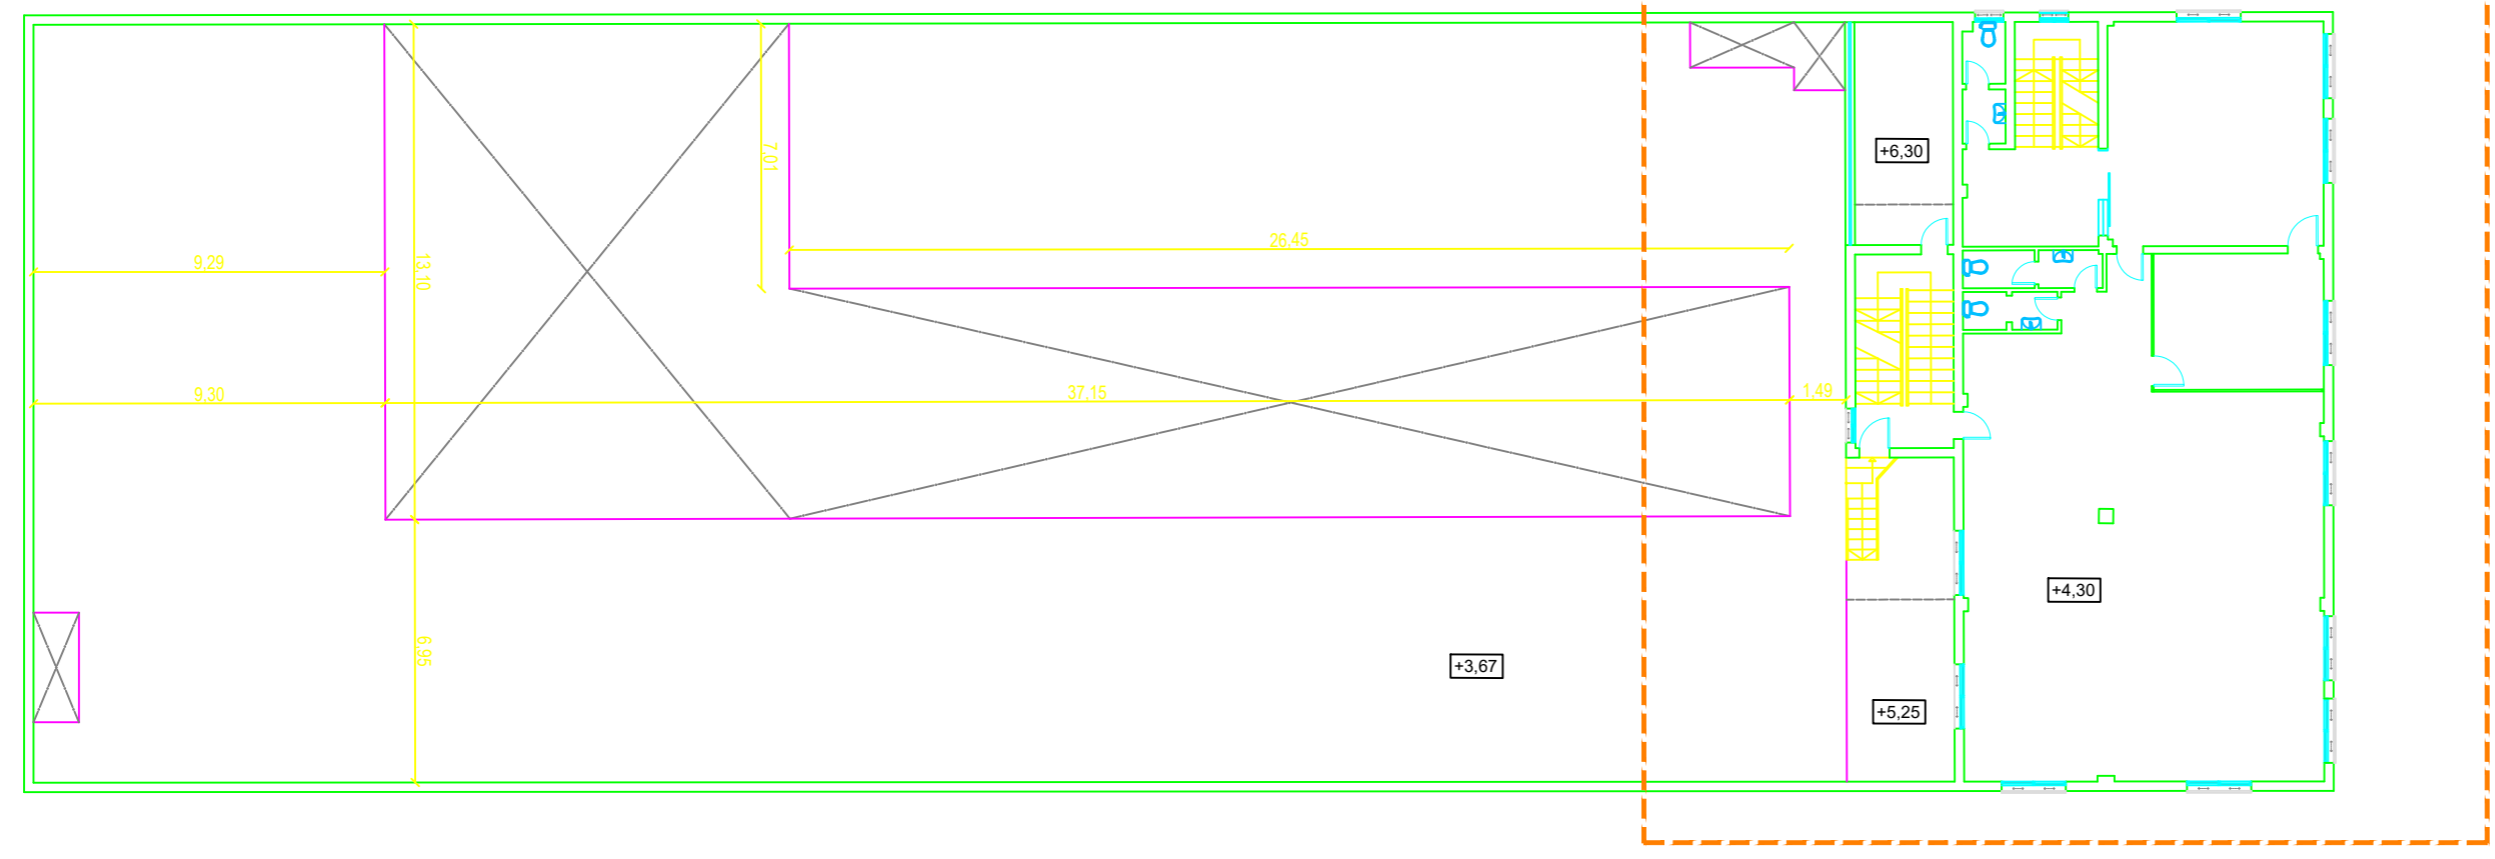


CUADRO DE SUPERFICIES PLANTA 2

SUPERFICIE CONSTRUIDA	1.256,84 m ²
SUPERFICIE ÚTIL	892,82 m ²

PLANTA 2
e:1/150

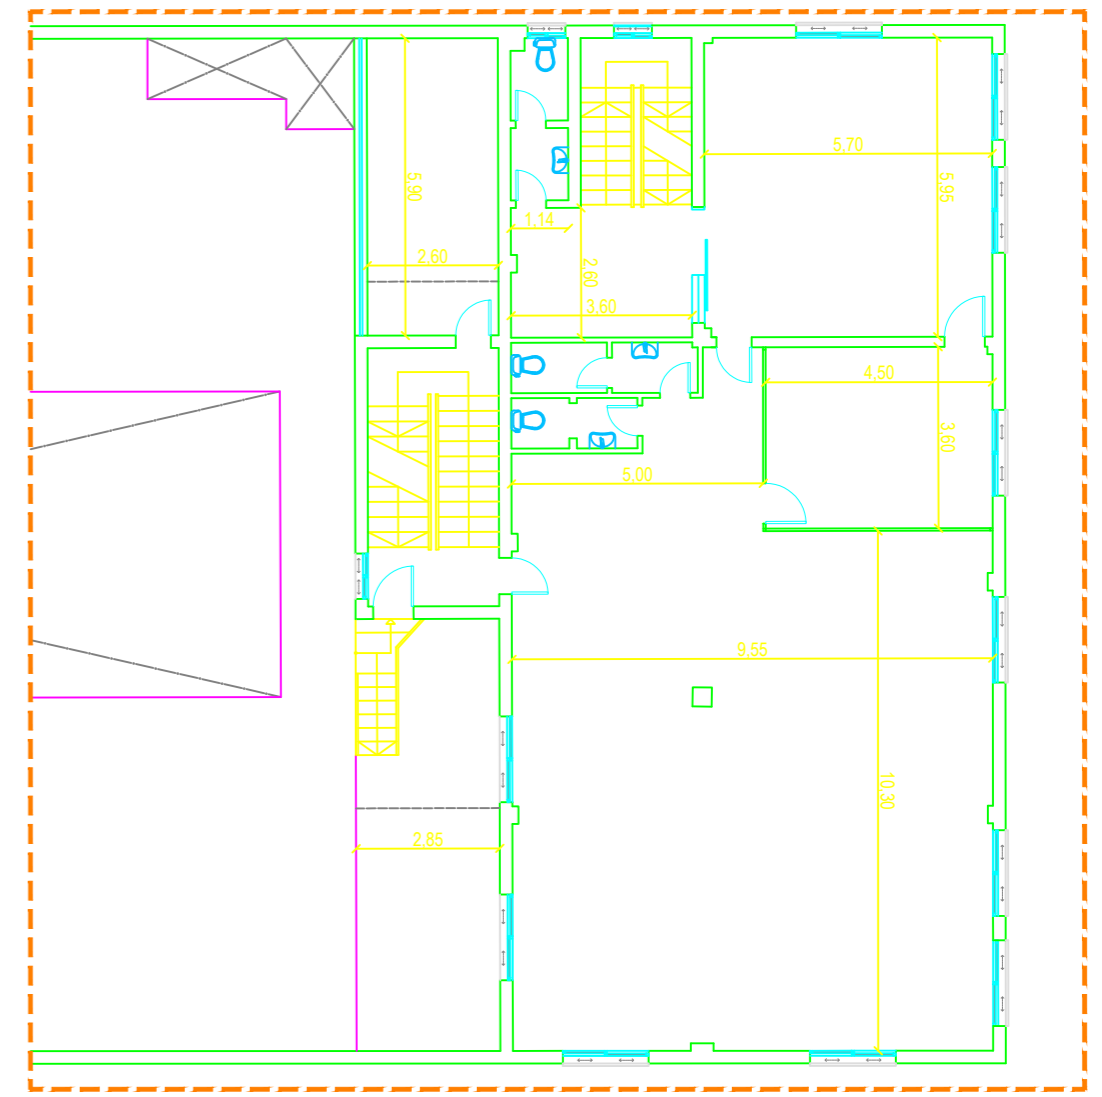


PLANTA 3
e:1/200

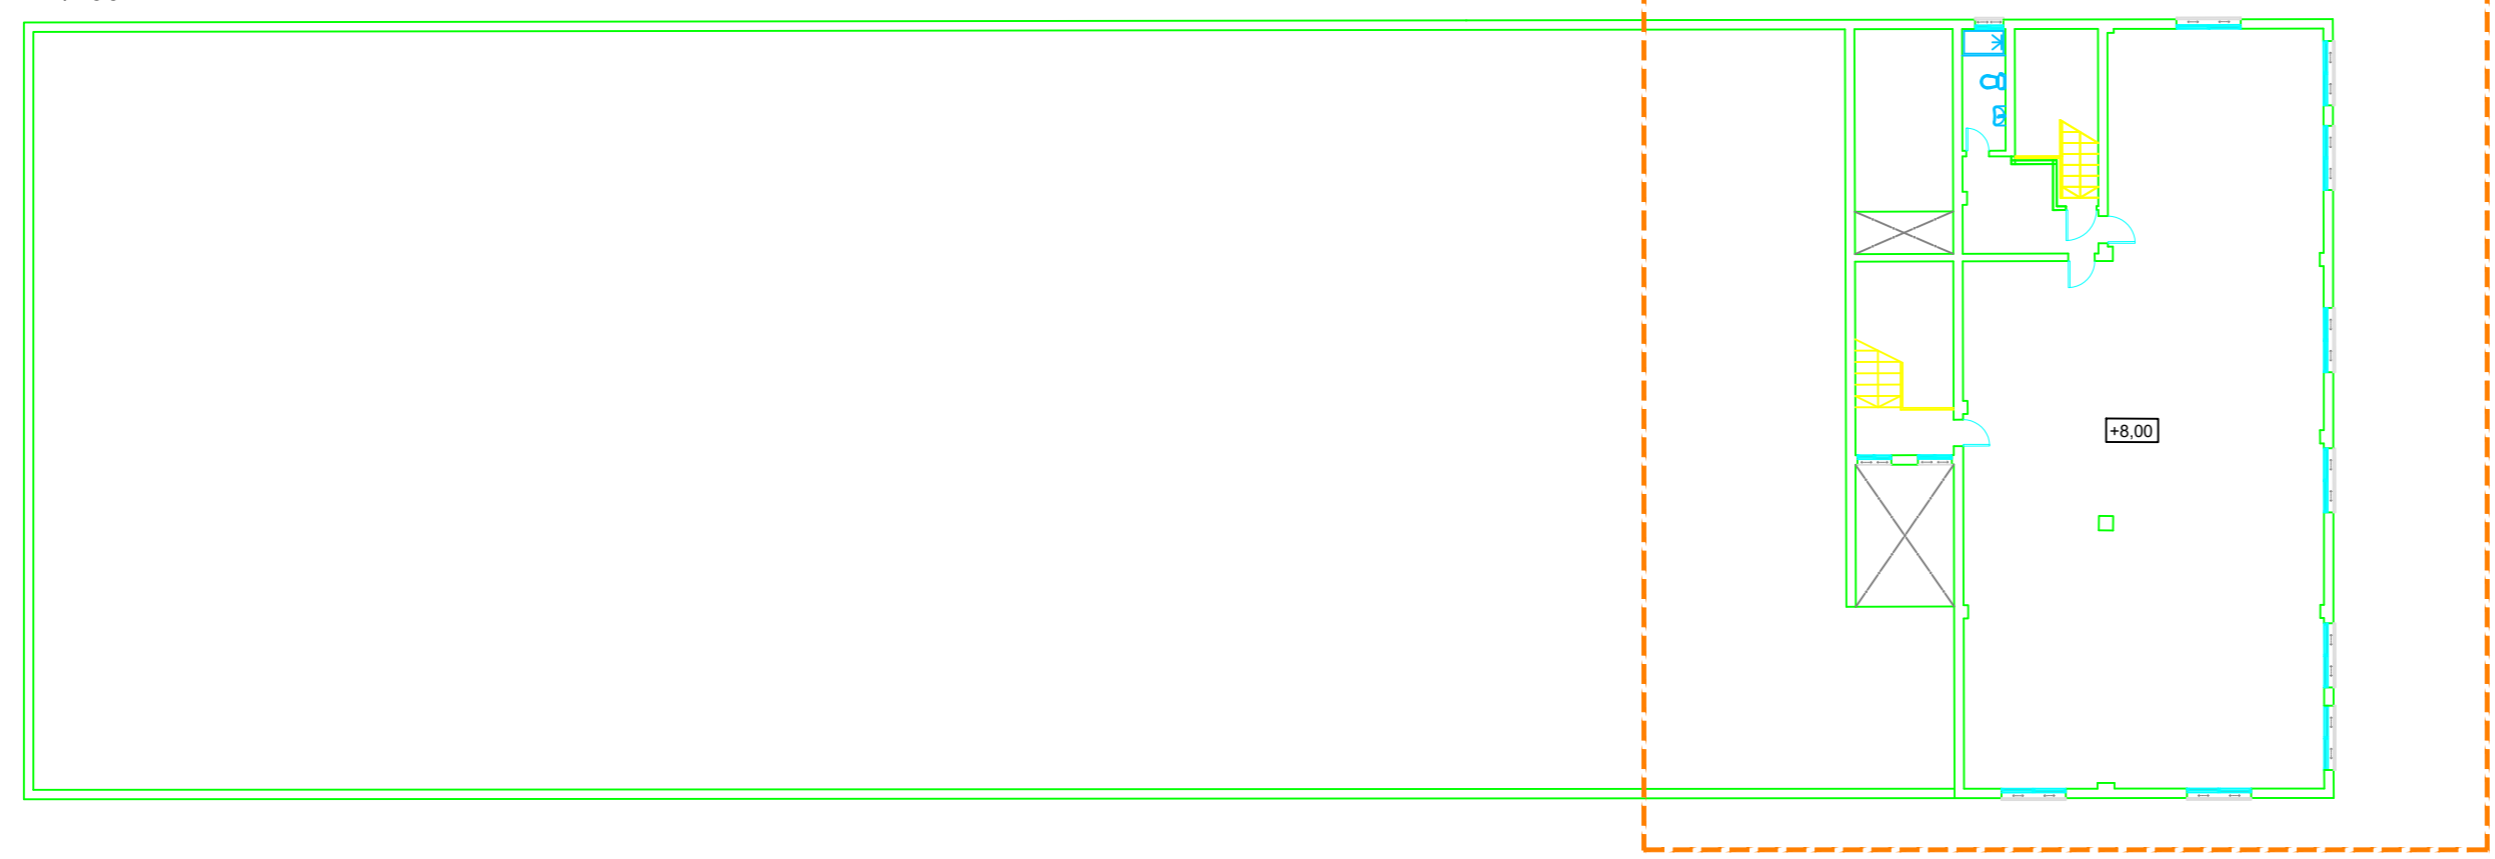

CUADRO DE SUPERFICIES PLANTA 3


SUPERFICIE CONSTRUIDA	1.256,84 m ²
SUPERFICIE ÚTIL	187,09 m ²

PLANTA 3
e:1/150

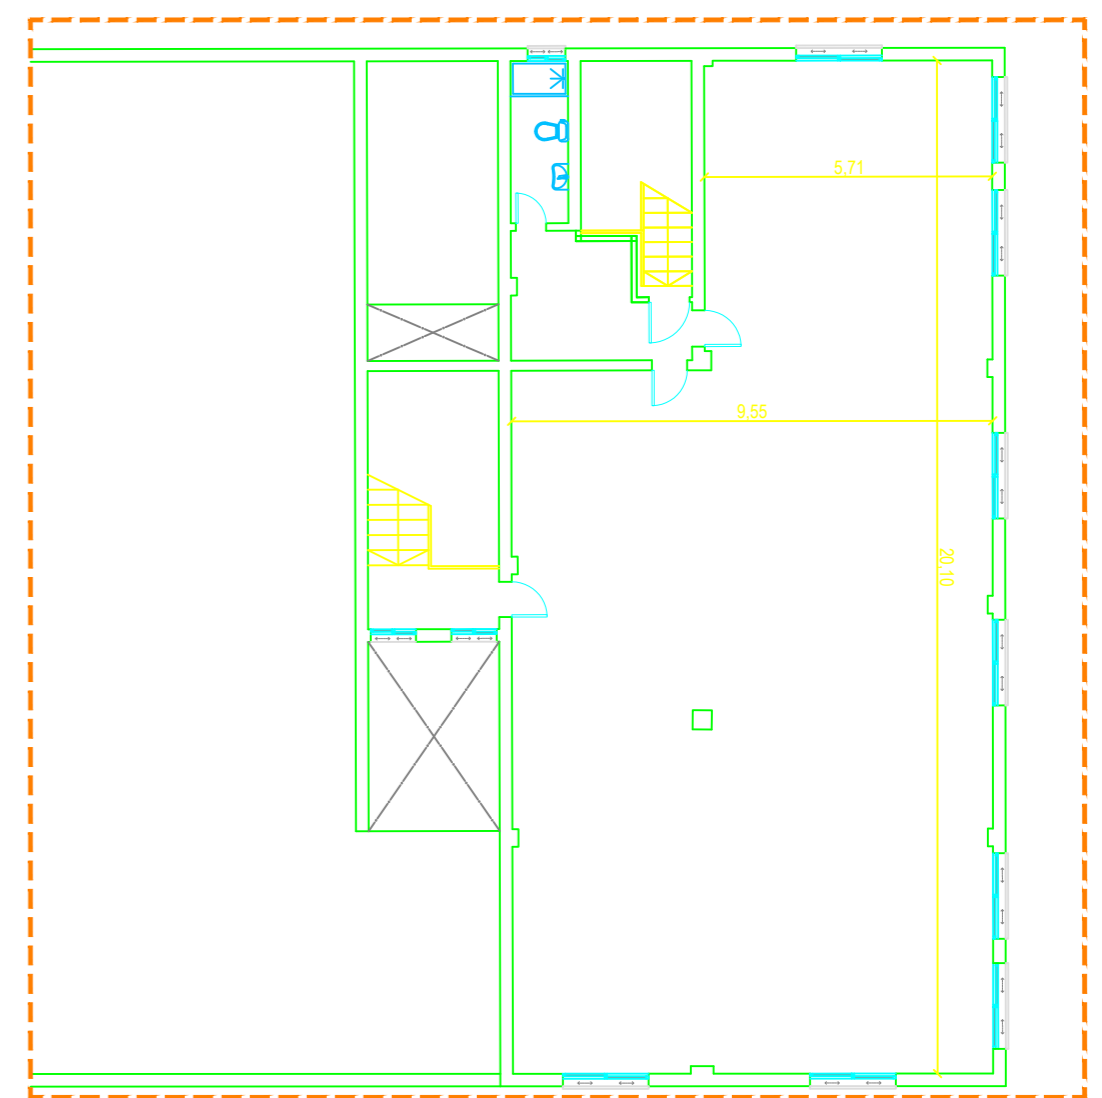



PLANTA 0
e:1/200

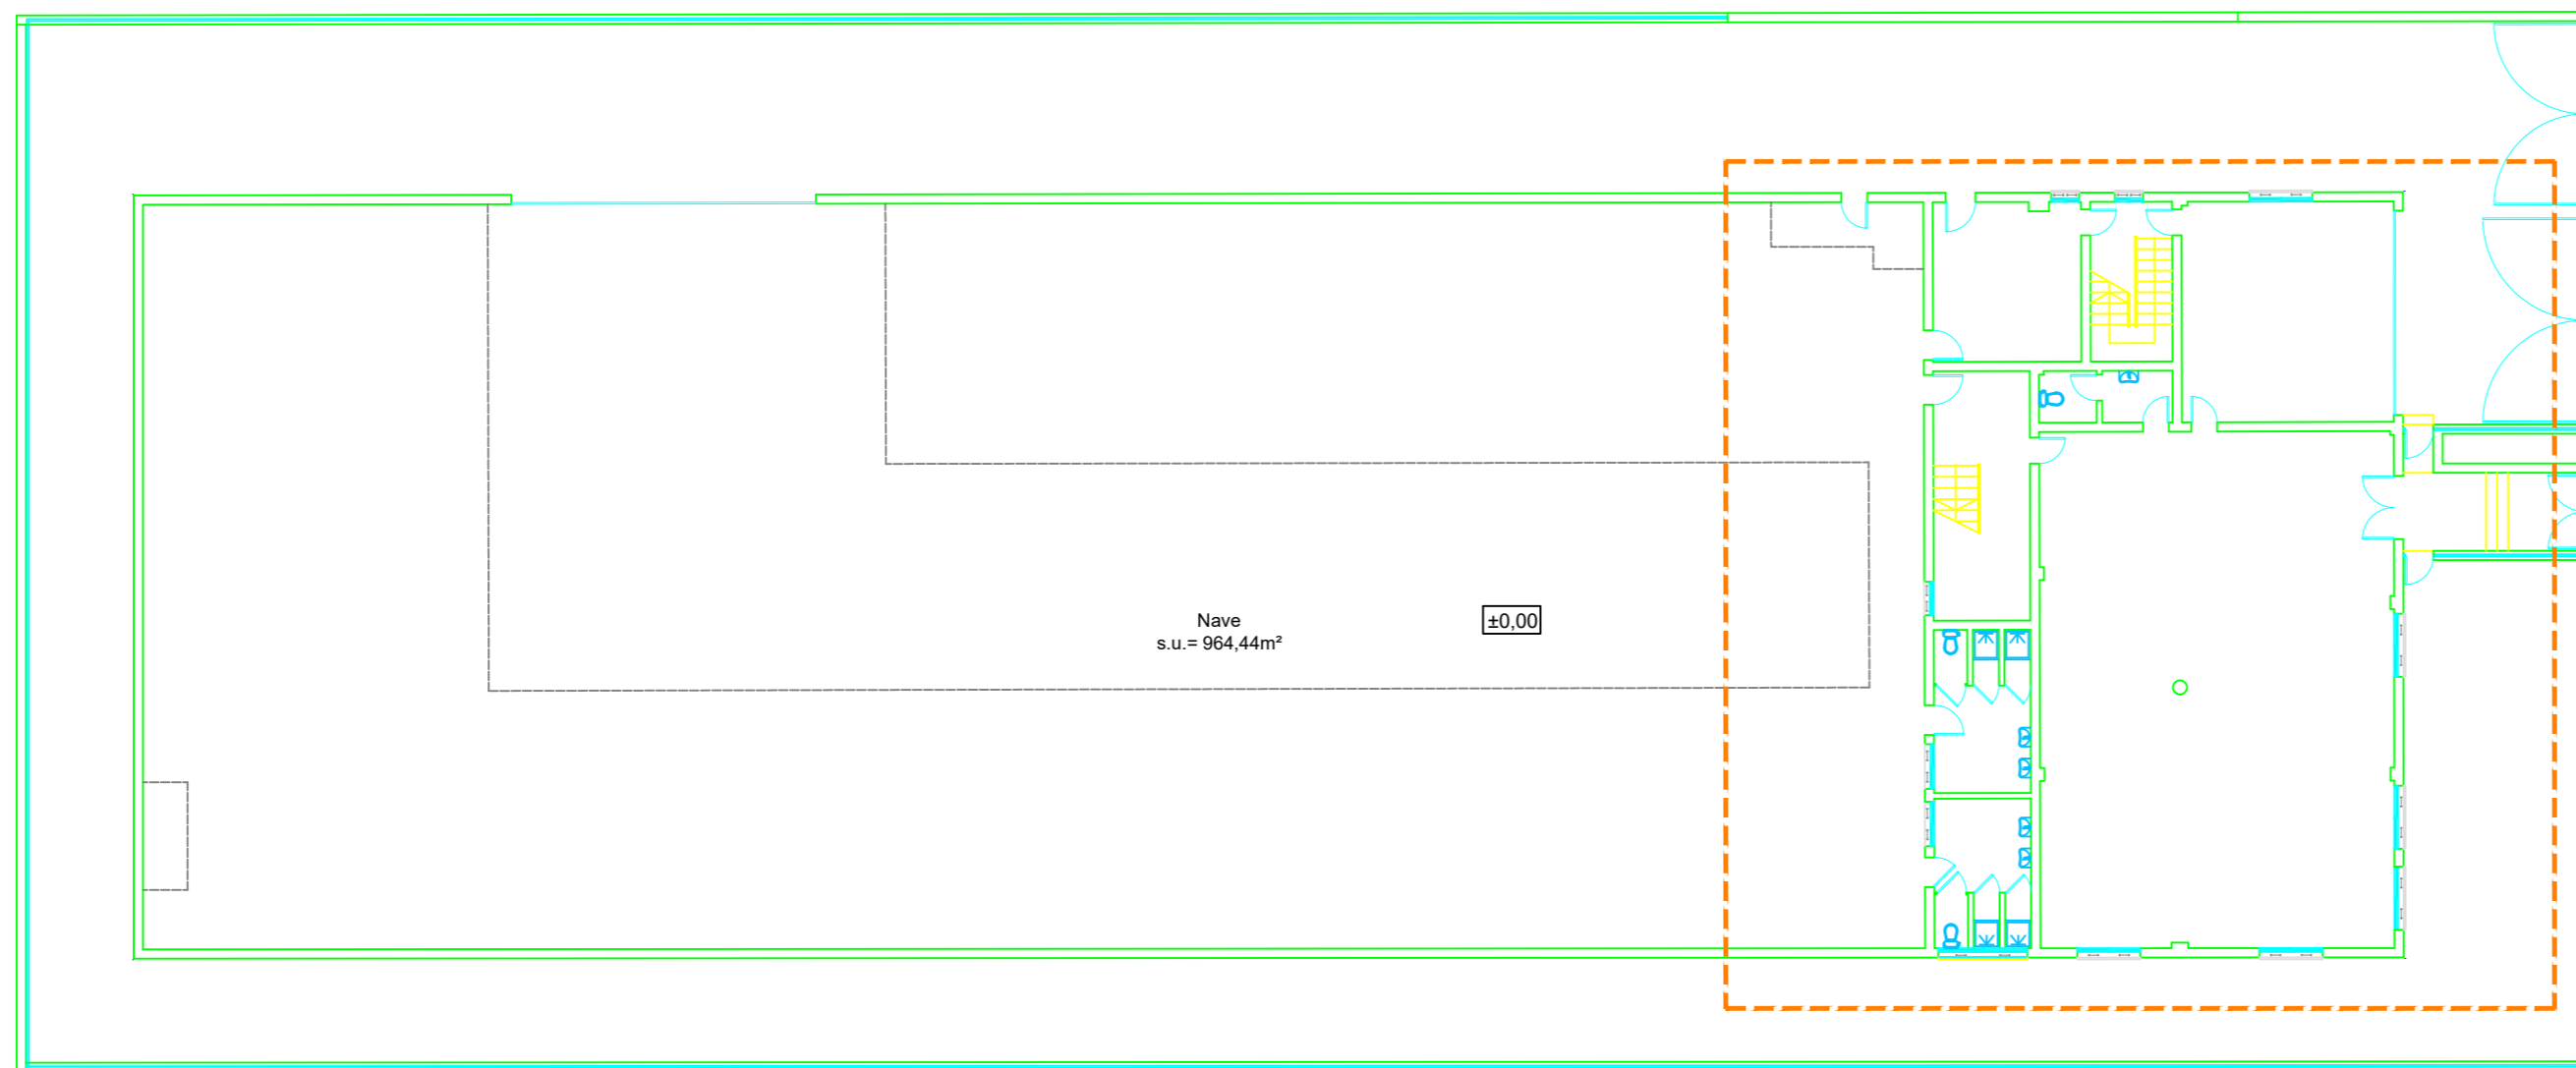


CUADRO DE SUPERFICIES PLANTA 0

SUPERFICIE CONSTRUIDA	1.256,84 m ²
SUPERFICIE ÚTIL	1.205,62 m ²




PLANTA 1
e:1/200

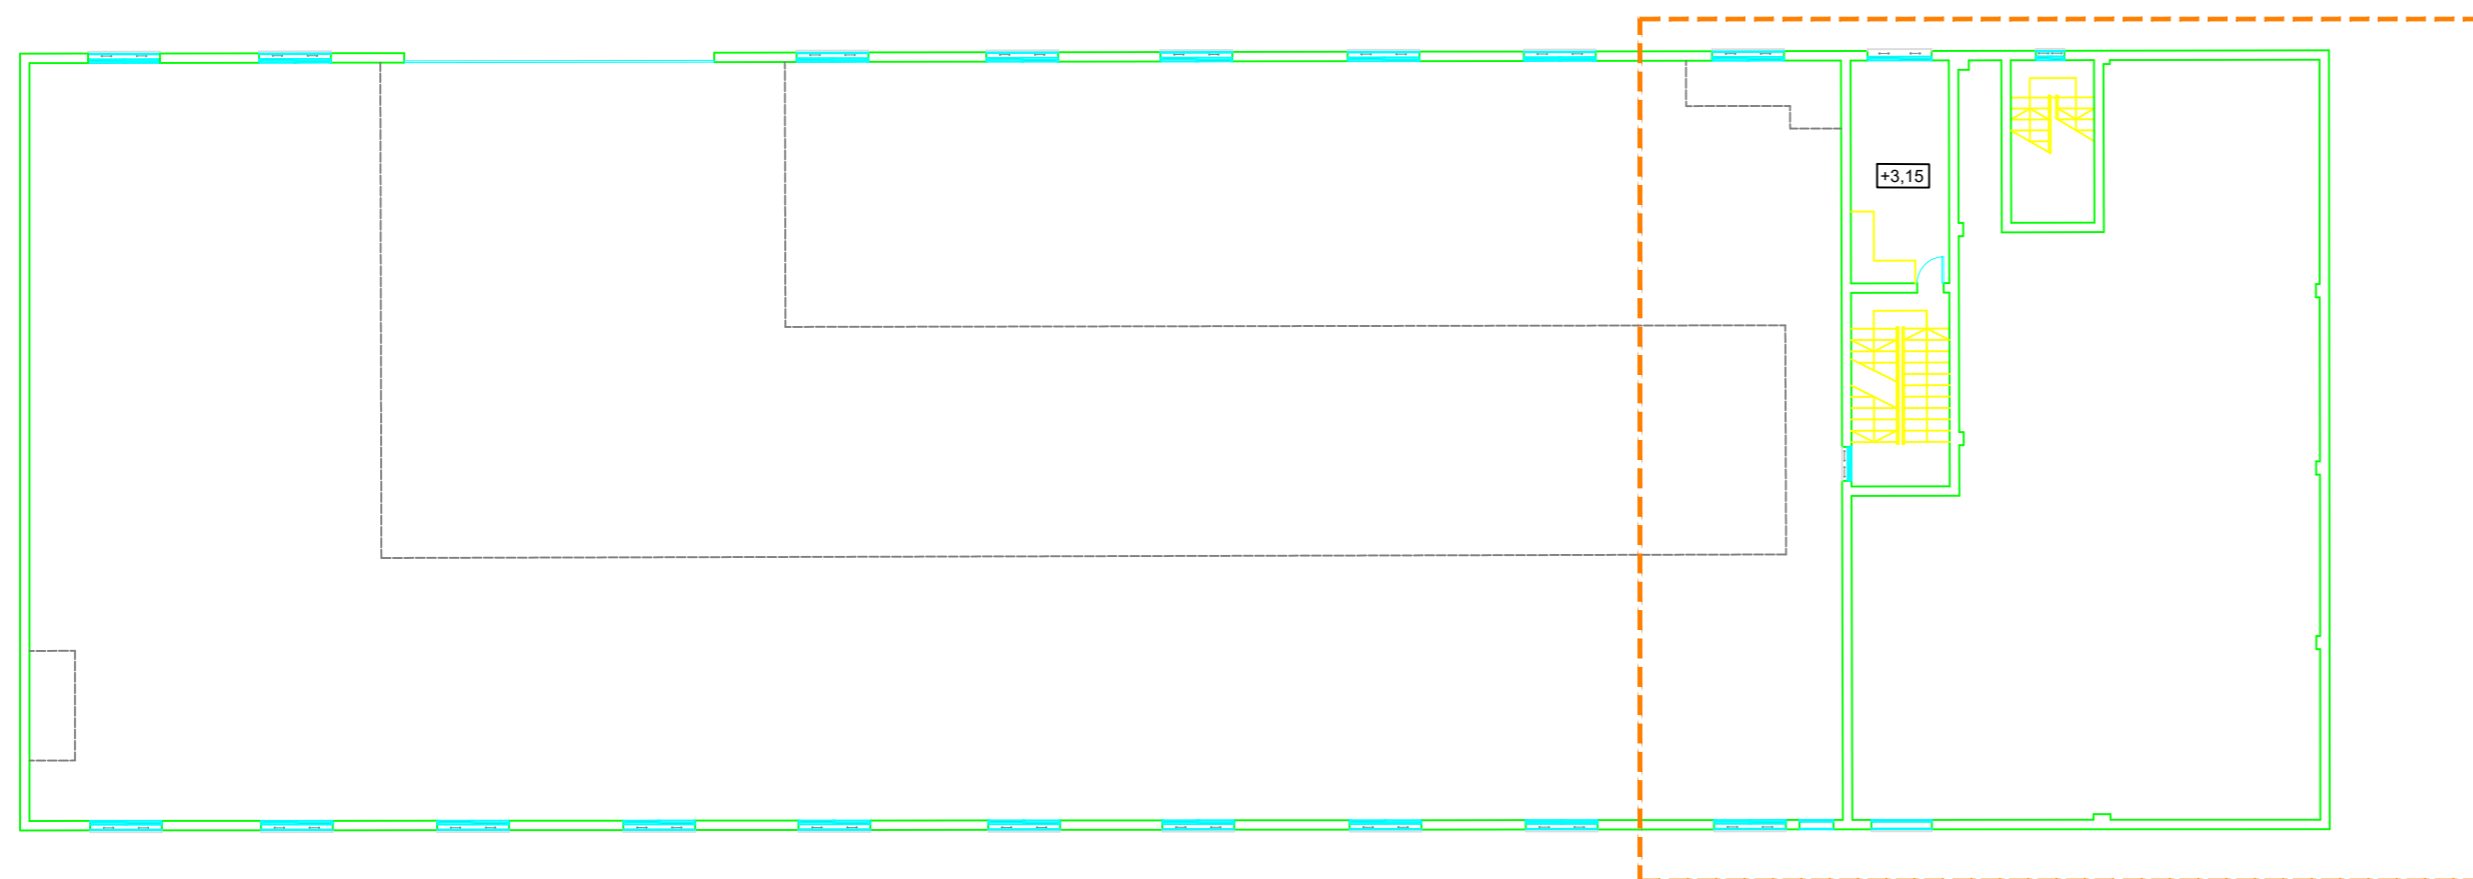


CUADRO DE SUPERFICIES PLANTA 1


SUPERFICIE CONSTRUIDA	1.256,84 m ²
SUPERFICIE ÚTIL	15,50 m ²

PLANTA 0
e:1/150

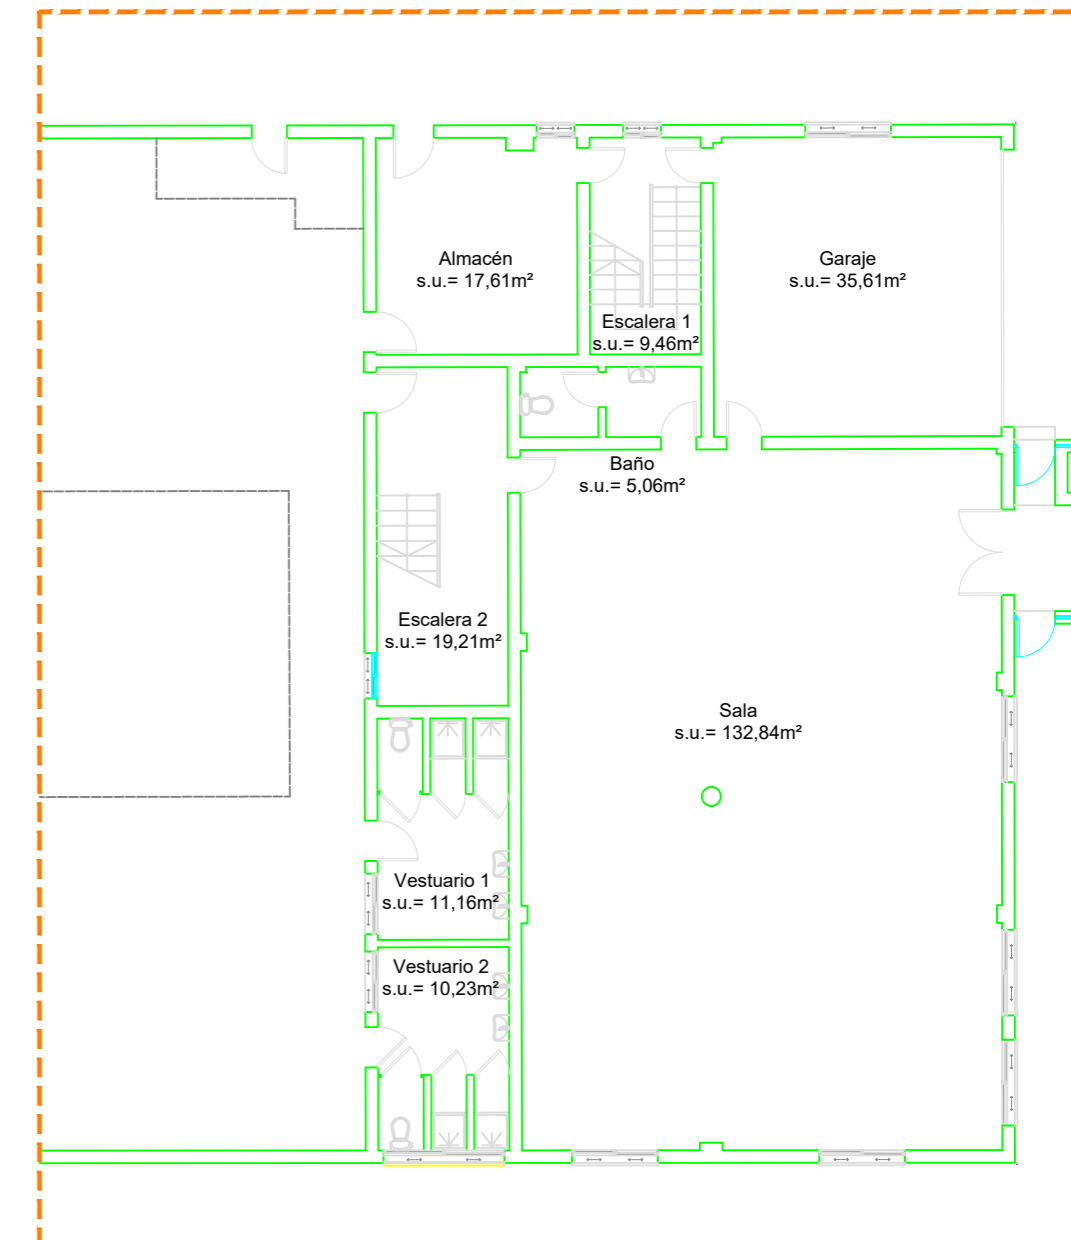


PLANTA 1
e:1/150

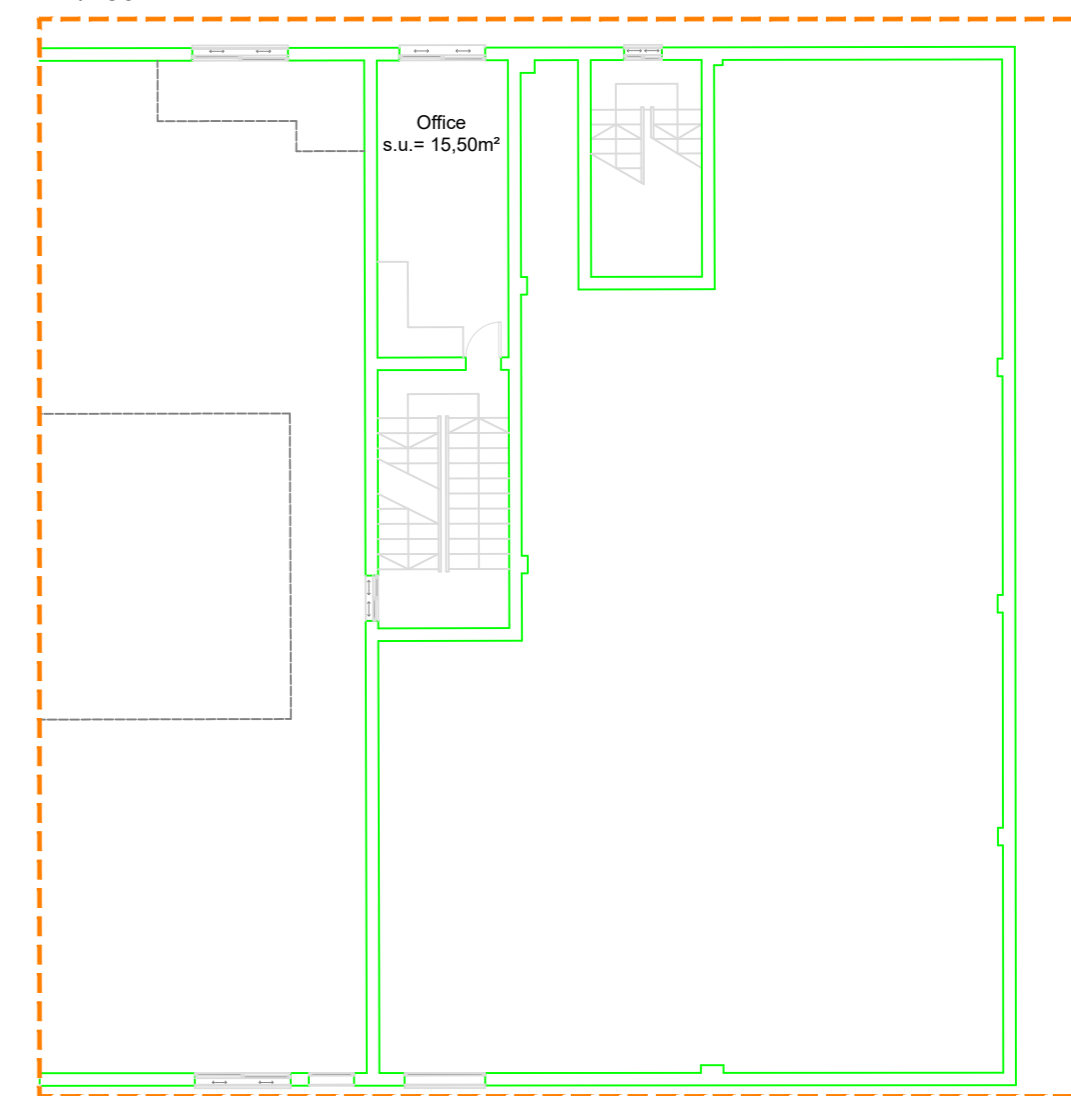

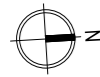



PLANTA 2
e:1/200

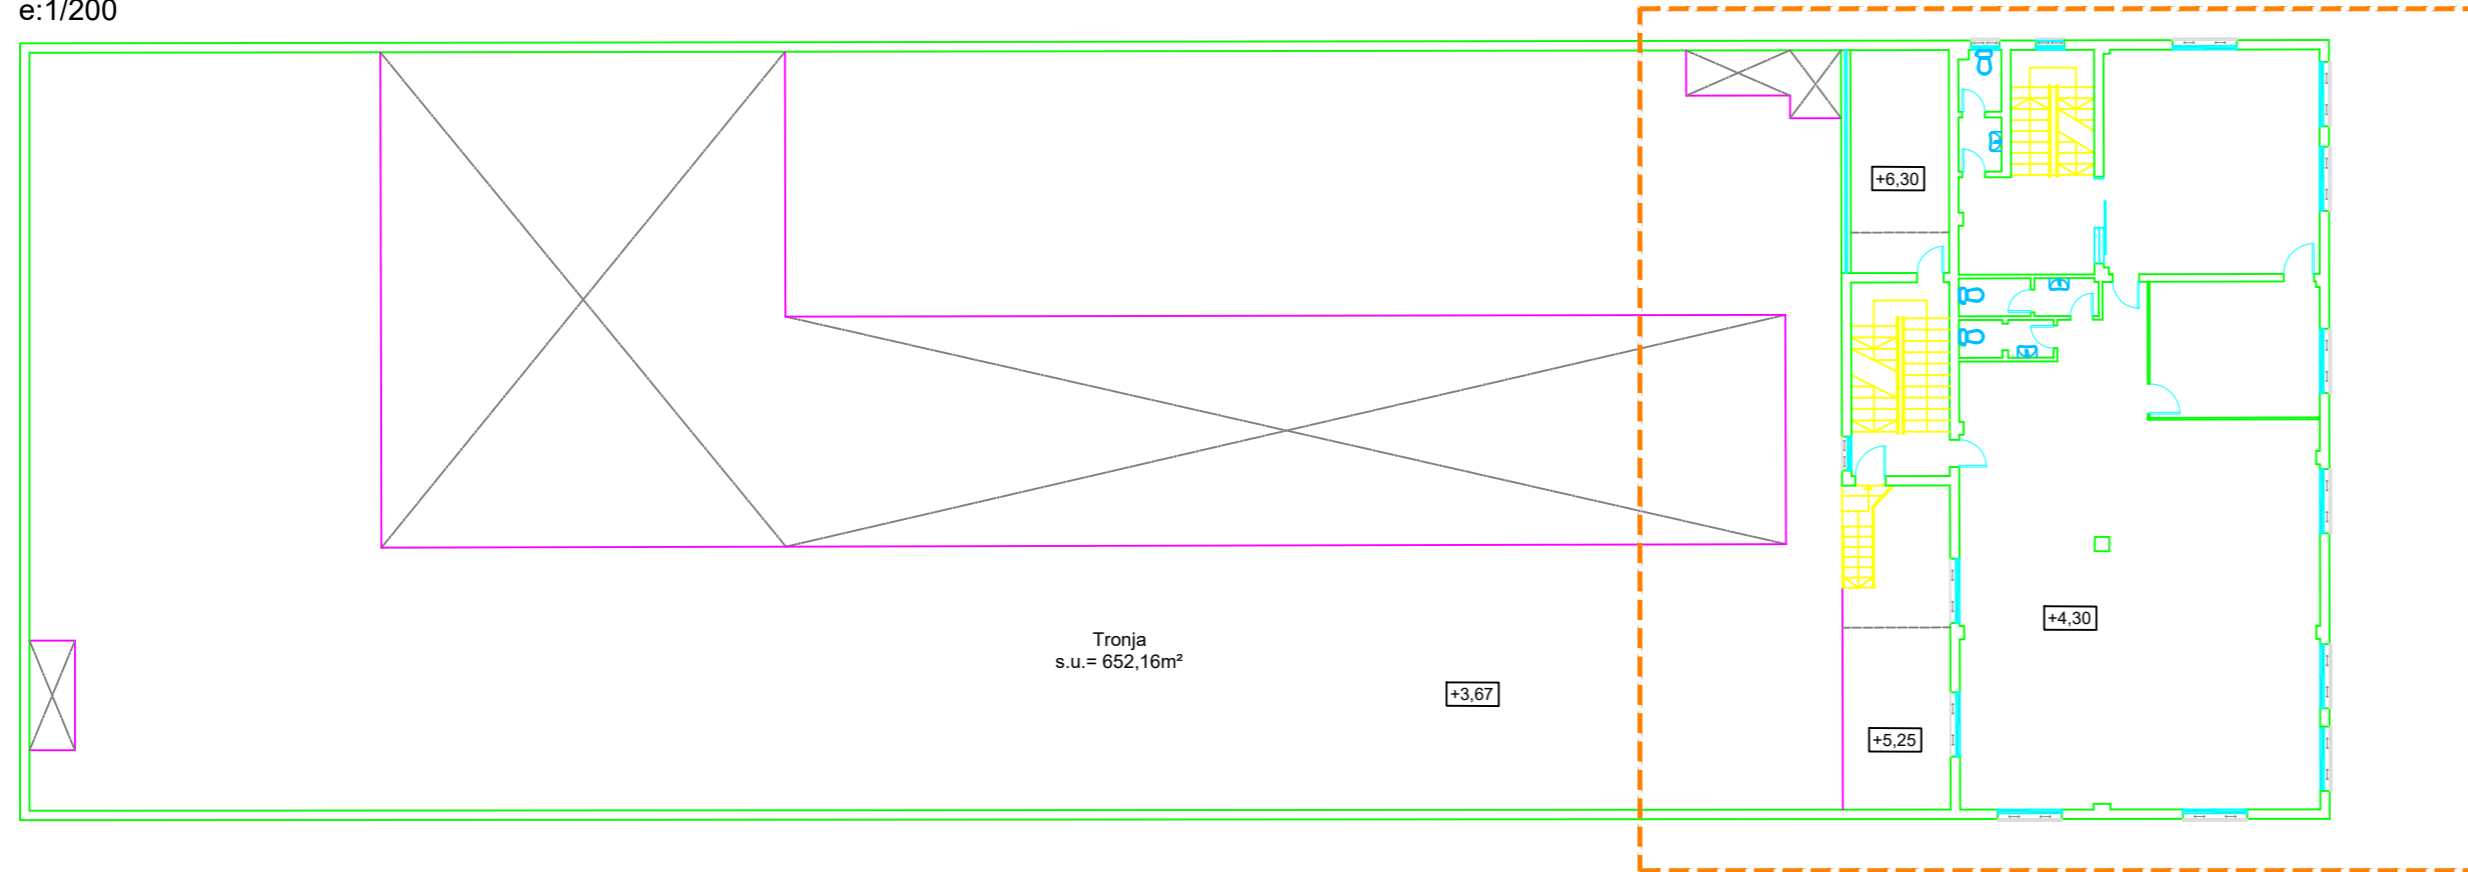


CUADRO DE SUPERFICIES PLANTA 2

SUPERFICIE CONSTRUIDA	1.256,84 m ²
SUPERFICIE ÚTIL	892,82 m ²

PLANTA 2
e:1/150

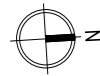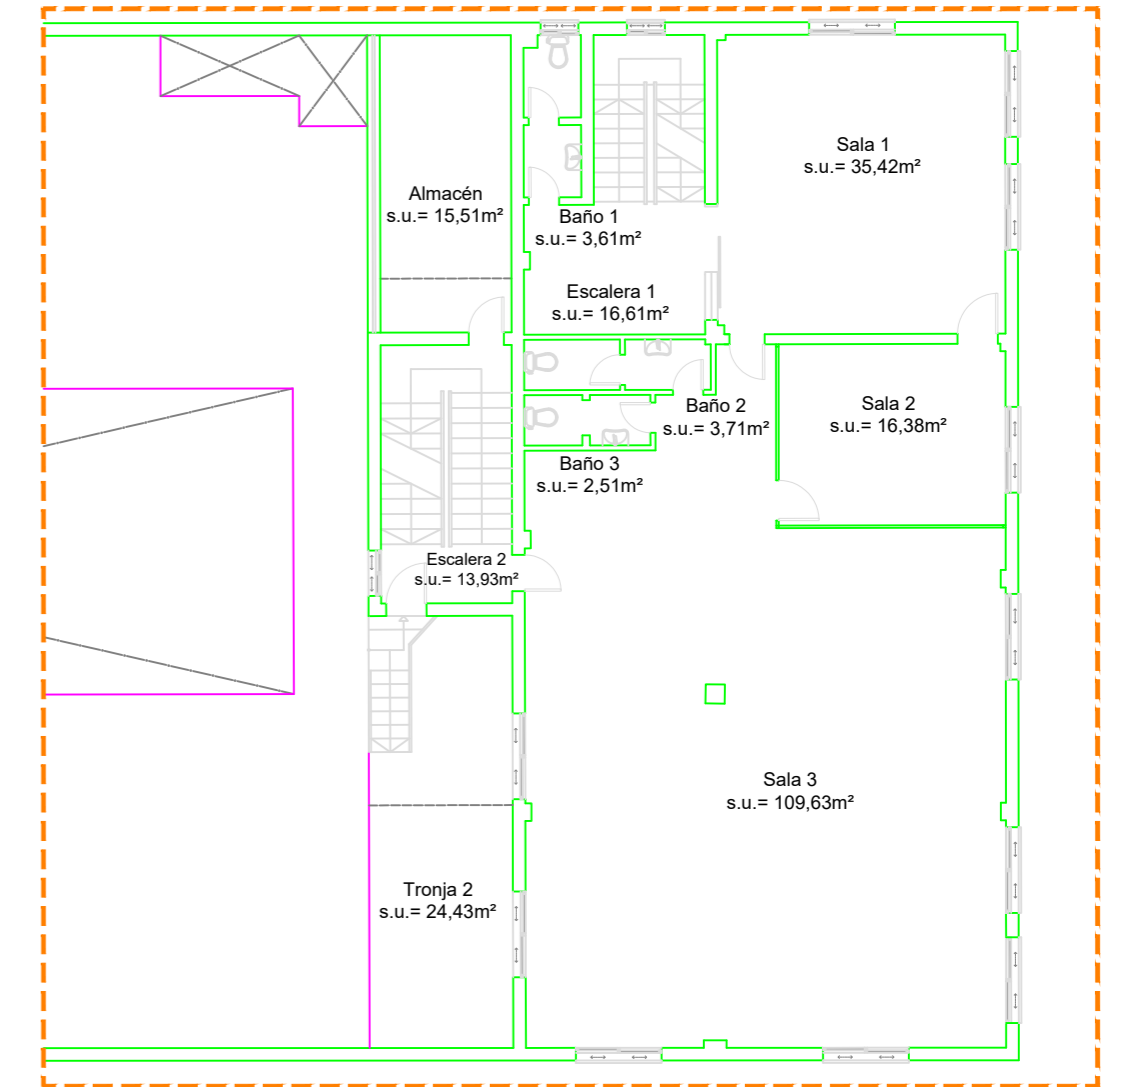


PLANTA 3
e:1/200

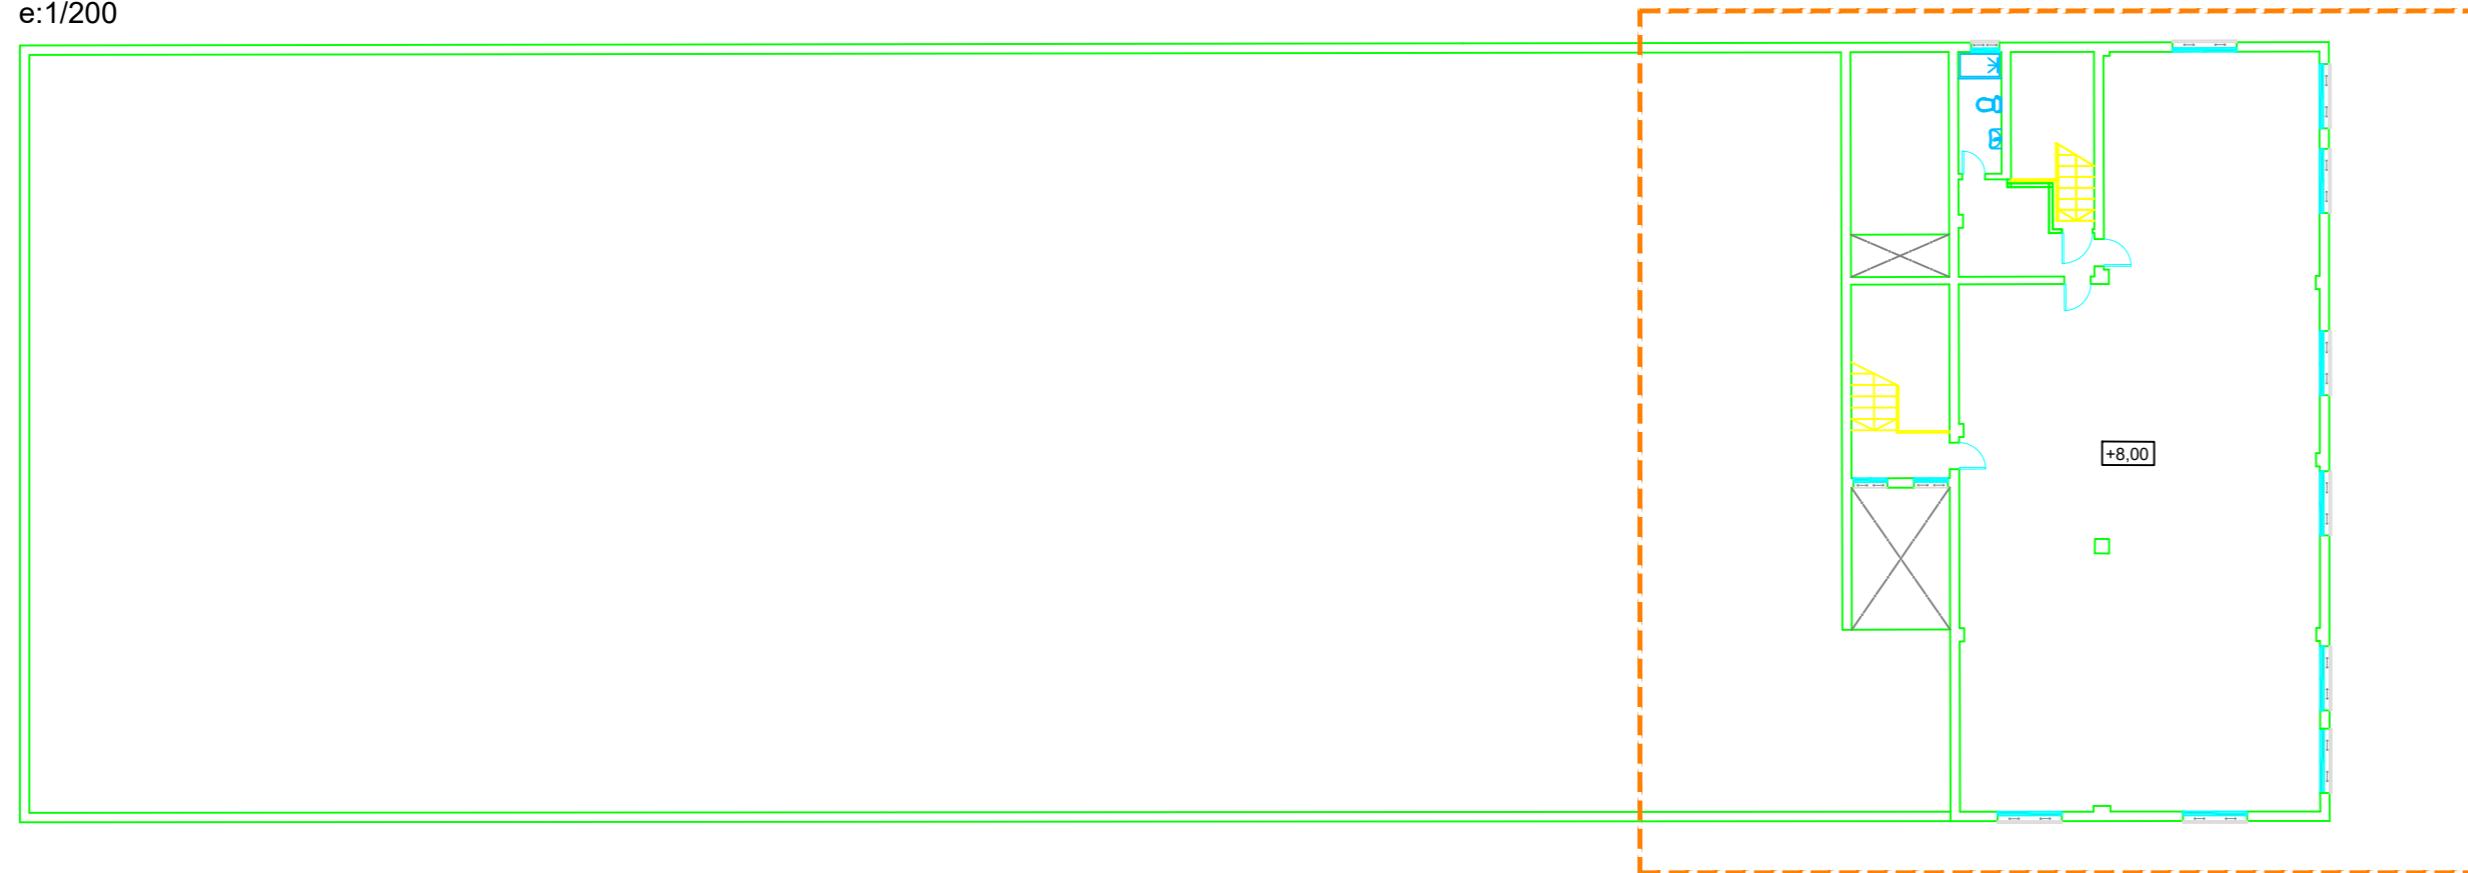


CUADRO DE SUPERFICIES PLANTA 3

SUPERFICIE CONSTRUIDA	1.256,84 m ²
SUPERFICIE ÚTIL	187,09 m ²



PLANTA 3
e:1/150

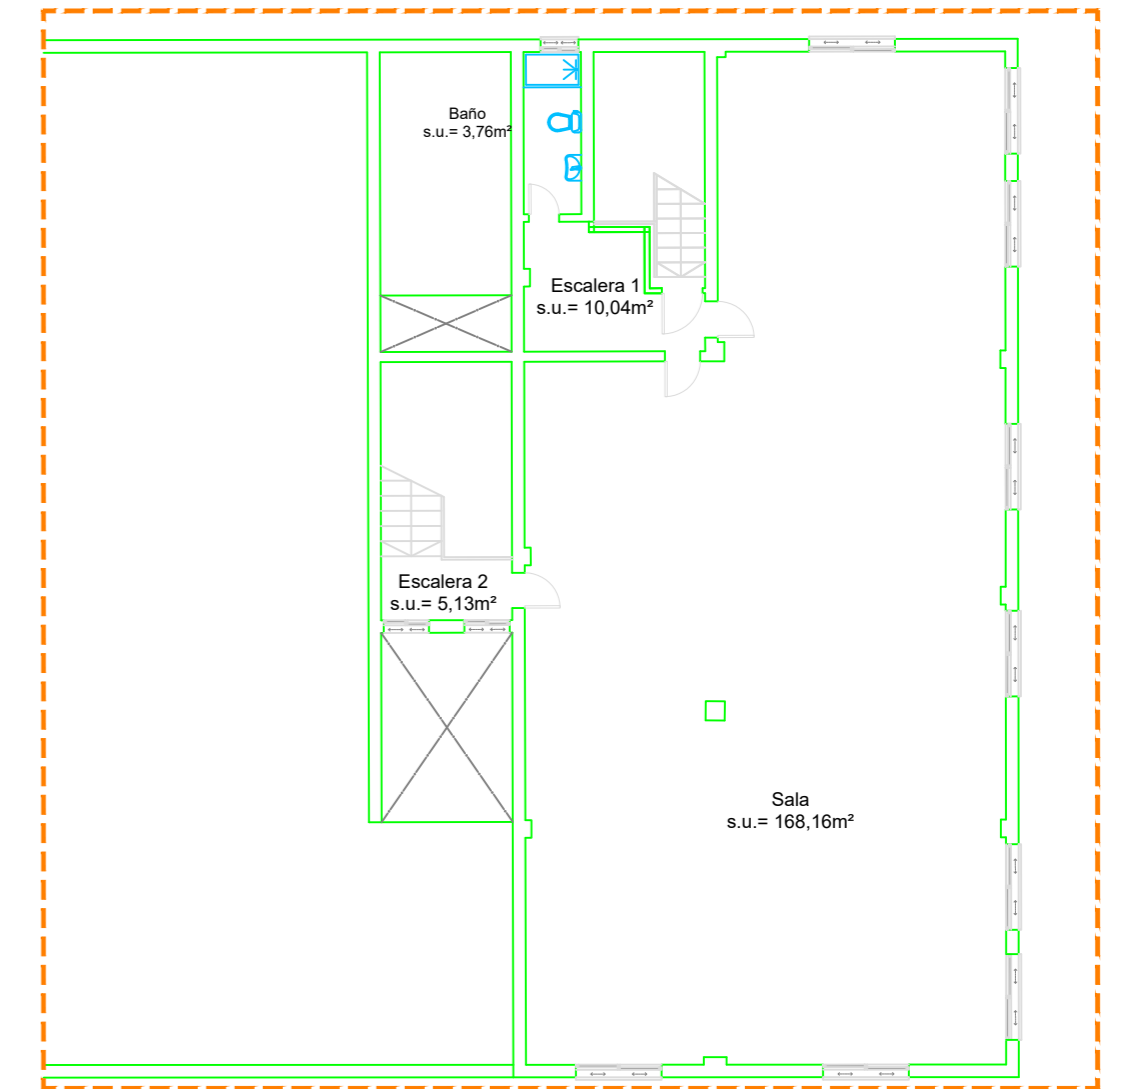


PLANTA CUBIERTA
e:1/200

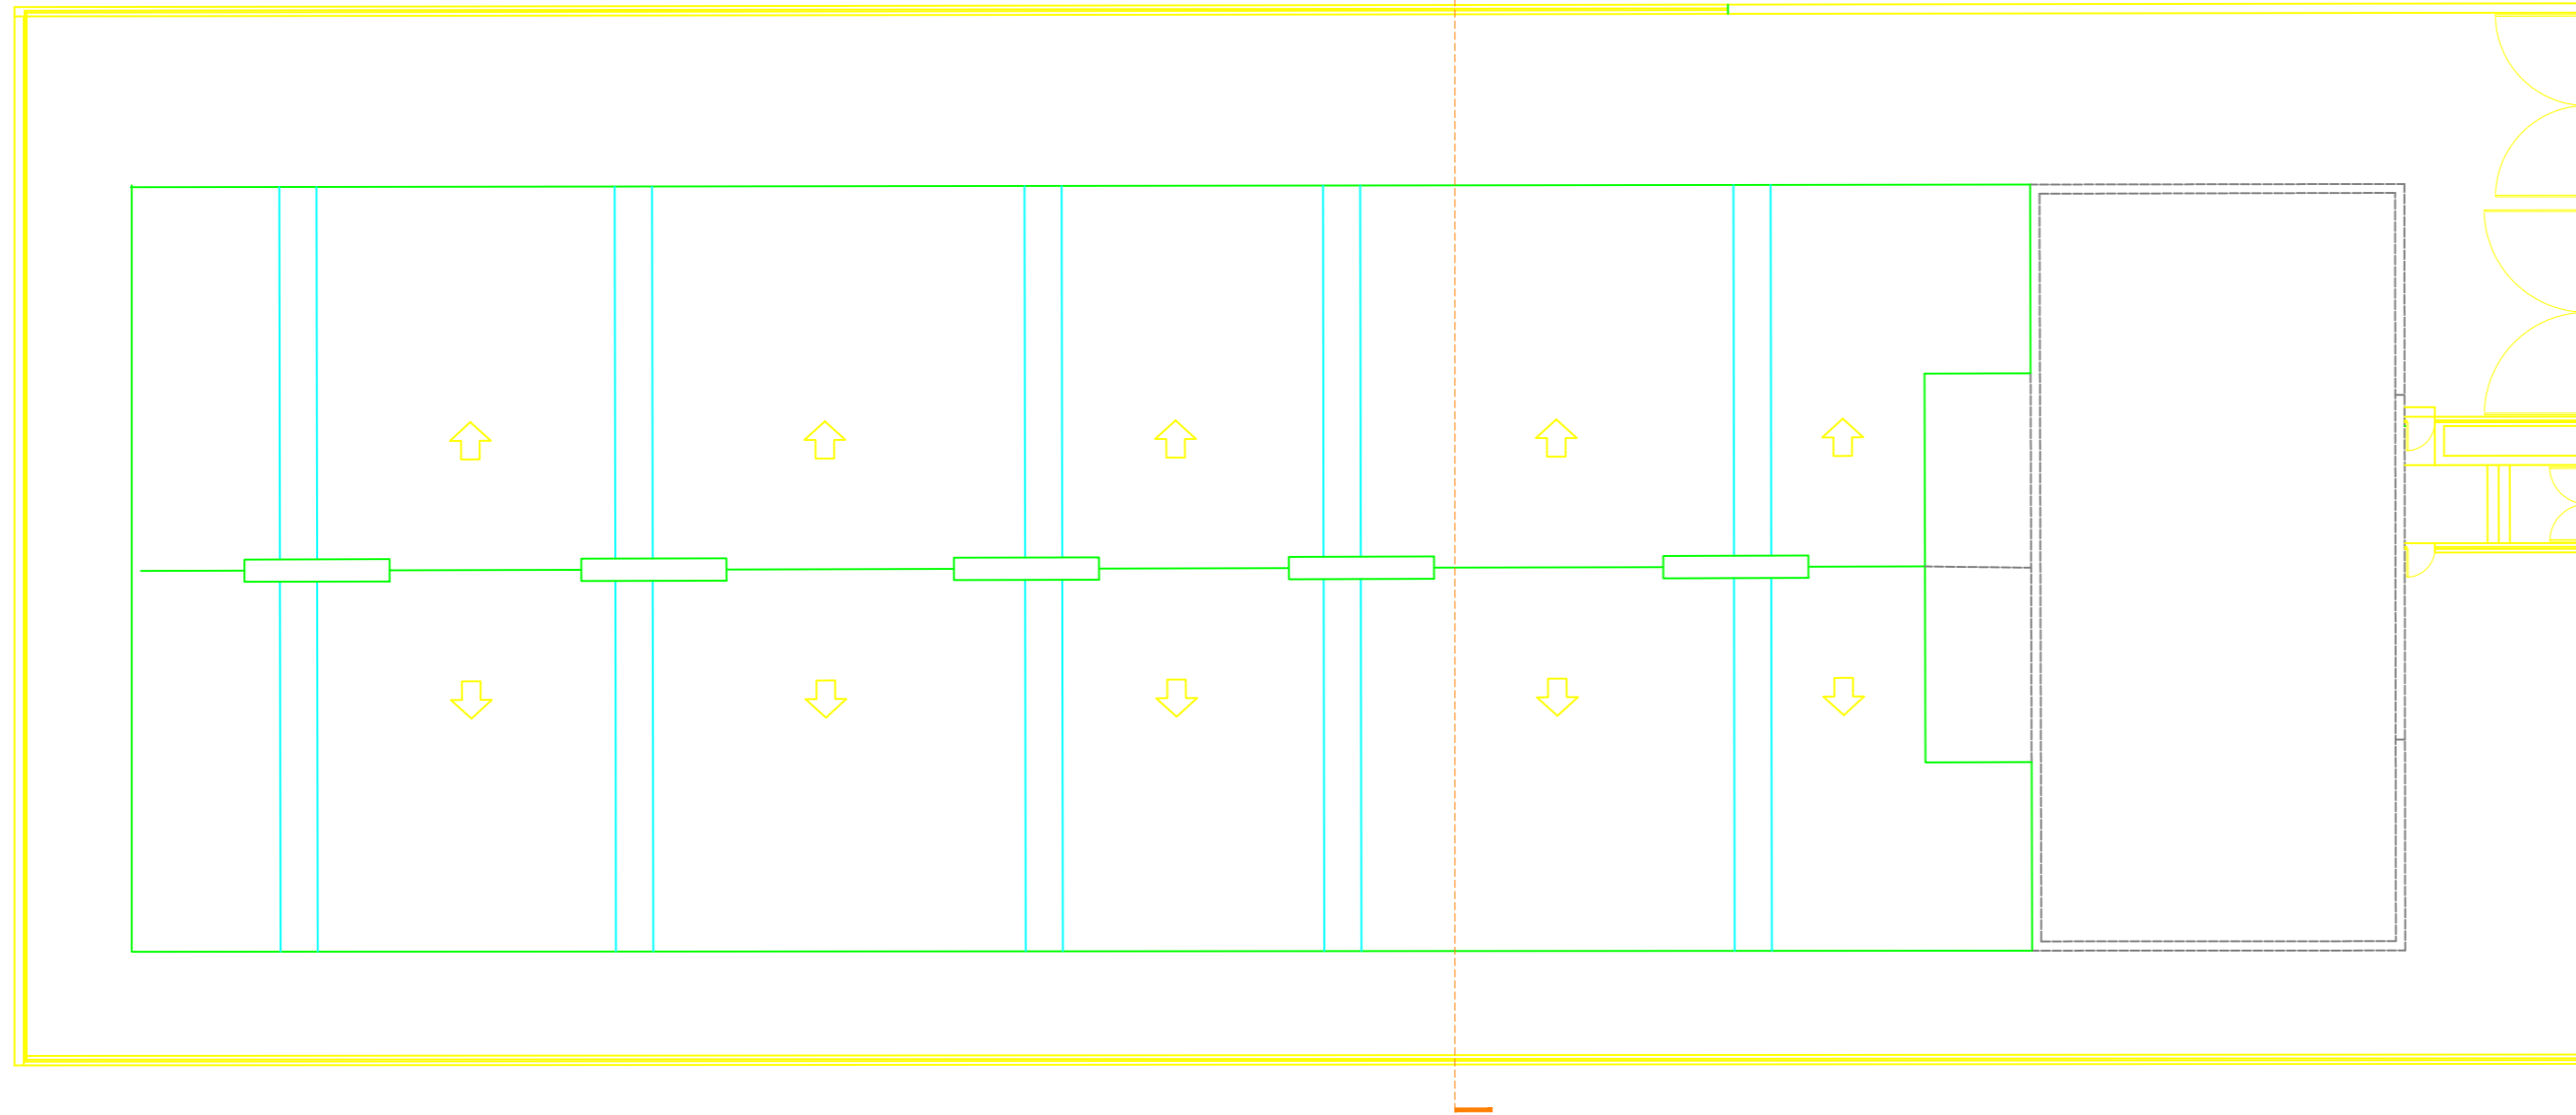


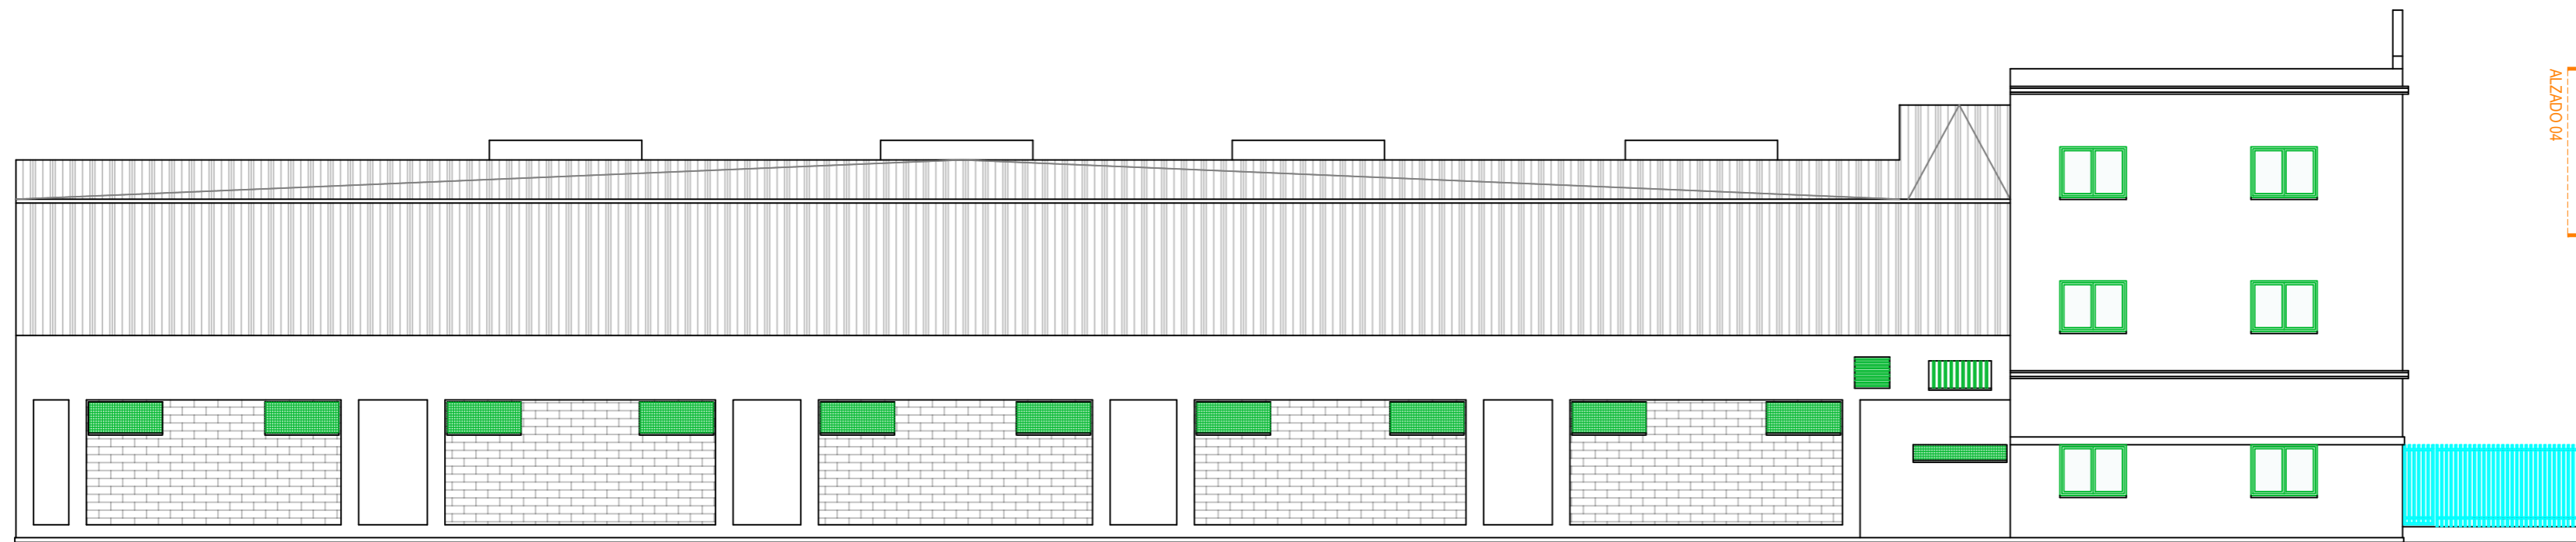
PLANTA SOBRECUBIERTA
e:1/200

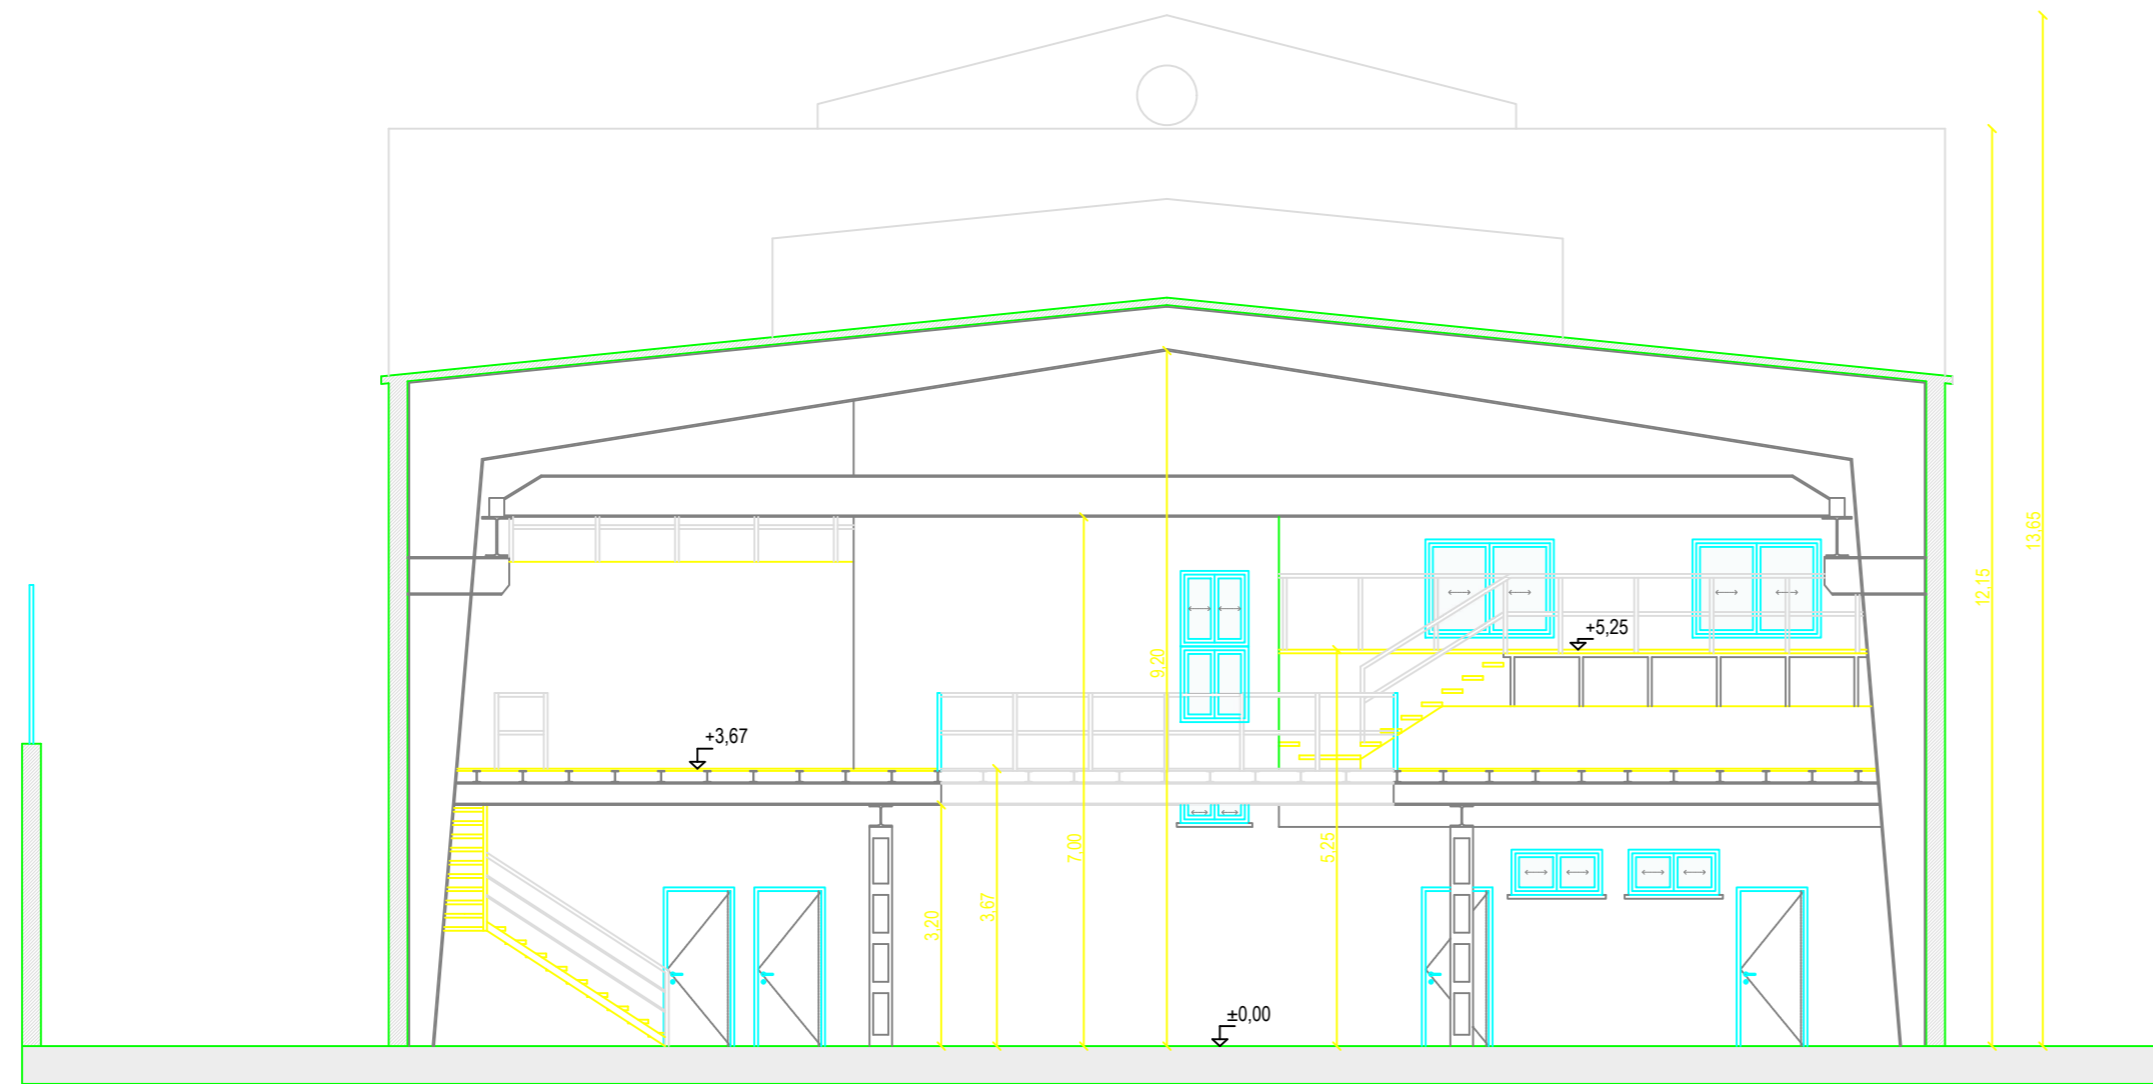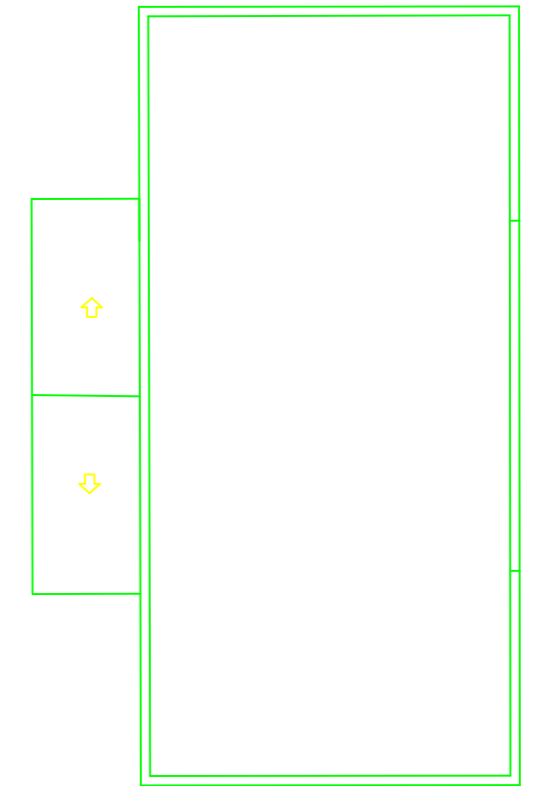


SECCIÓN 01
e:1/100

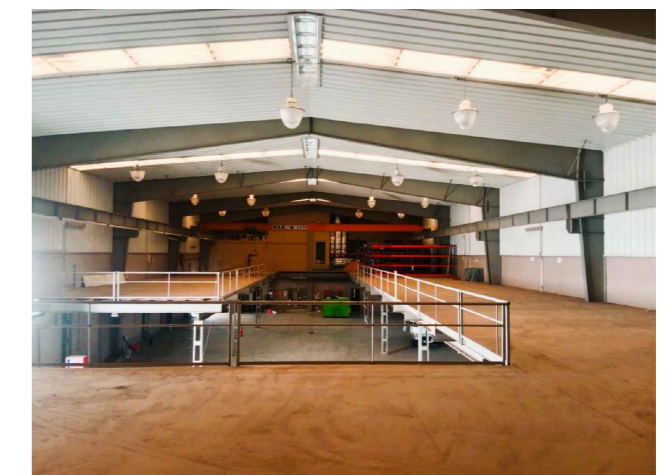


<p>PETICIONARIO NAVES TENERIFE 1991 SL</p>		<p>AUTORES del PROYECTO David Moreno Herrera Nº Colg: 5652 Miguel Benguría Arana Nº Colg: 3977 Yeray Delgado López Ingenieros Técnicos en Topografía 669933536 - 682639939</p>	<p>GEODRON cartografía y topografía geodron@geodronsl.com www.geodronsl.com</p>	<p>SITUACIÓN POLÍGONO INDUSTRIAL DE GÜIMAR MANZANA V, PARCELA 11. T.M de ARAFO</p>	<p>TÍTULO LEVANTAMIENTO DE EDIFICACIÓN, NAVE INDUSTRIAL</p>	<p>PROYECCIÓN Sistema de Referencia ITRF93 Elipsoide WGS84 Red Geodésica REGCAN95 Sistema de proyección UTM Huso 28</p>	<p>CÓDIGO 020-26-TOP FIRMAS</p>	<p>FECHA MARZO 2026</p>	<p>DESIGNACIÓN ESTADO ACTUAL DISTRIBUCIÓN PLANTA CUBIERTA SECCIÓN</p>	<p>ESCALA FORMATO ORIGINAL LINE A2 PLANO Nº 6 de 7</p>
--	---	--	--	--	---	---	-------------------------------------	---------------------------------	---	--



ALZADO 01
e:1/150

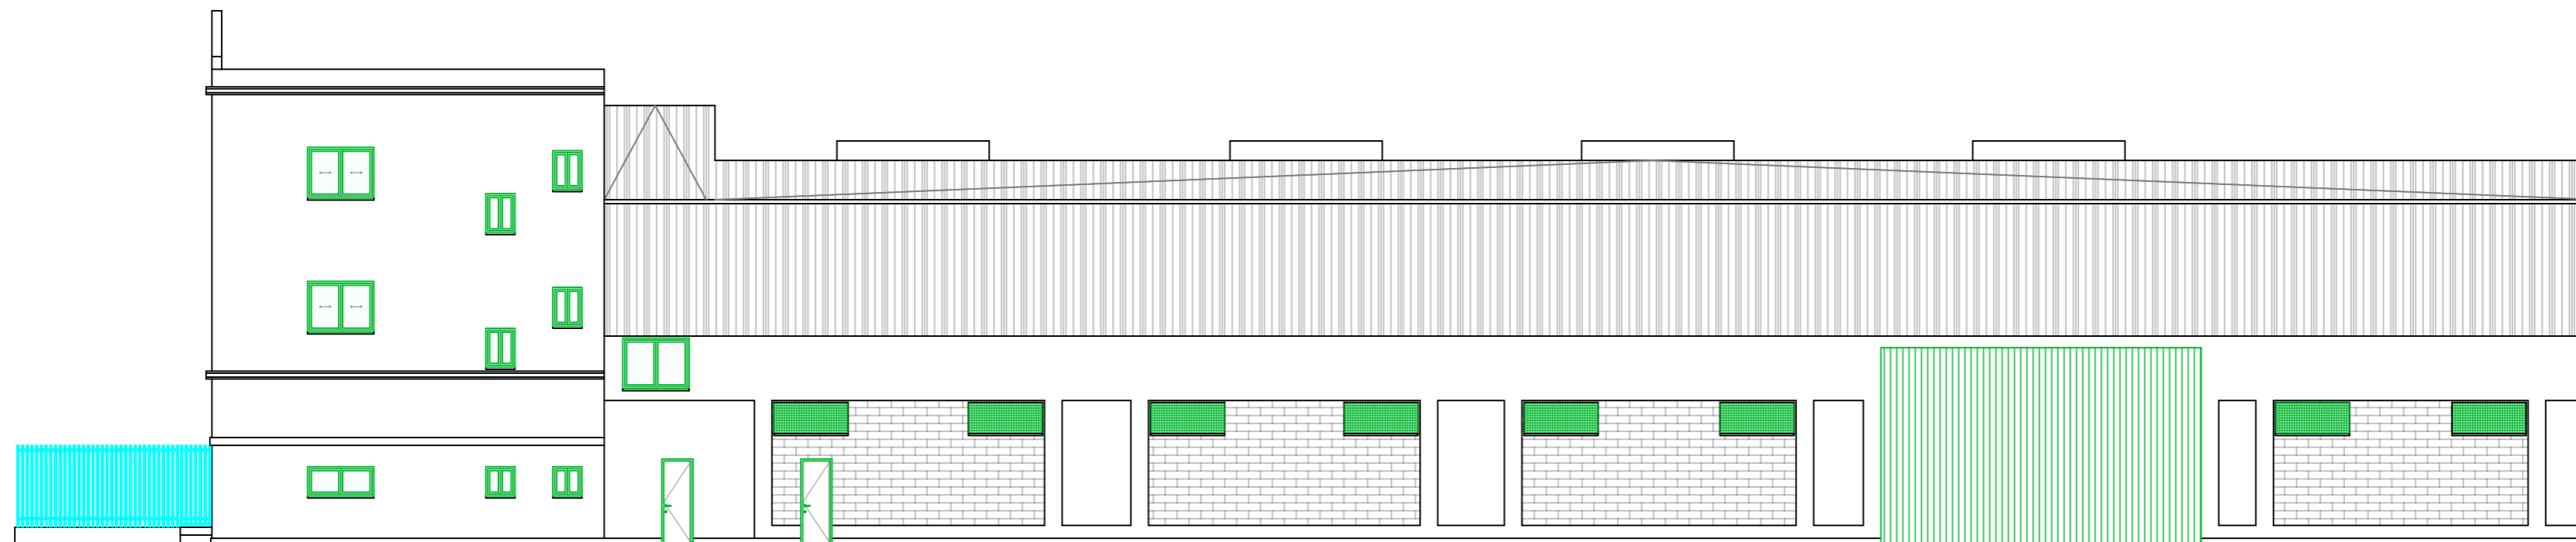


ALZADO 02
e:1/150

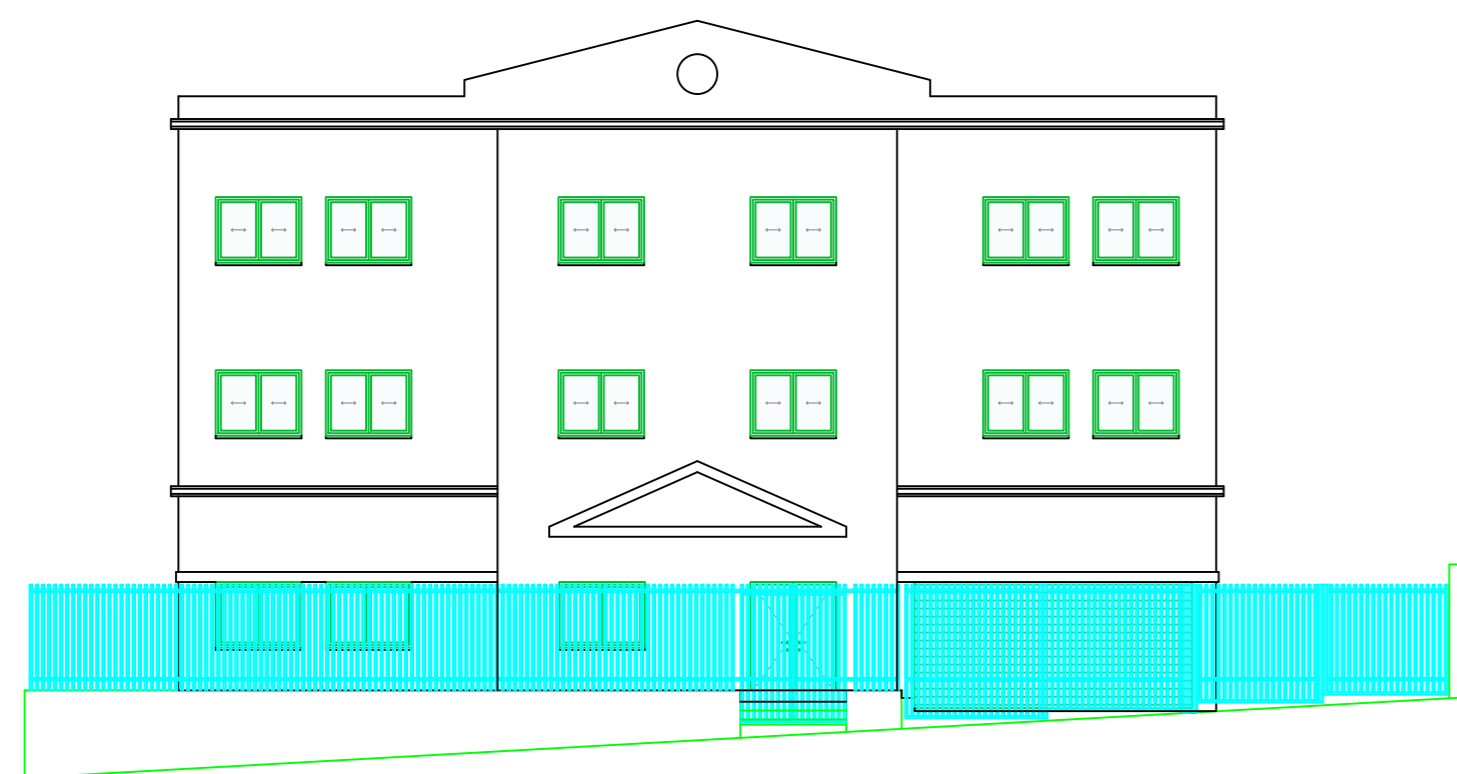


ALZADO 03 CON EXTERIORES
e:1/150



ALZADO 03 SIN EXTERIORES
e:1/150

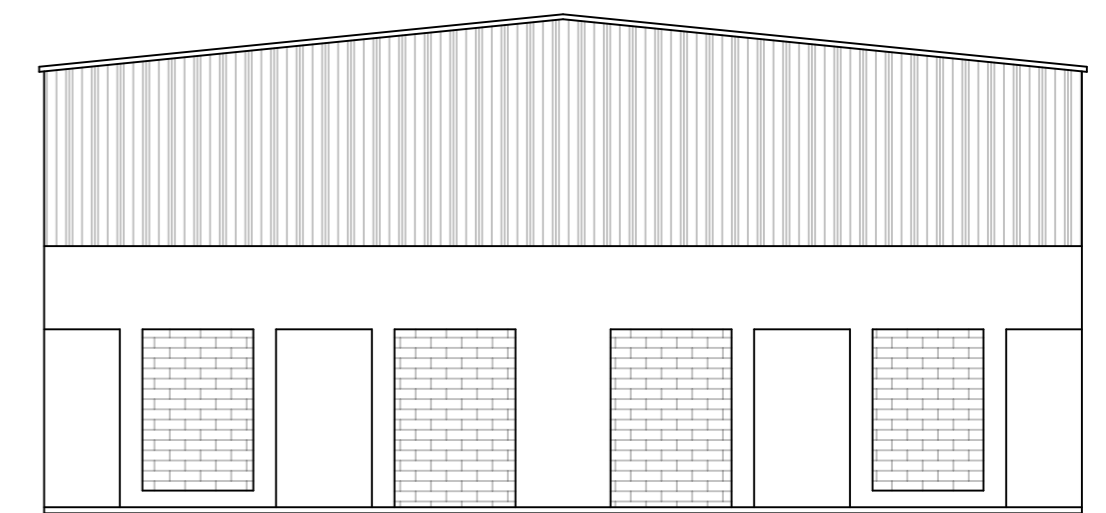

ALZADO 04
e:1/150

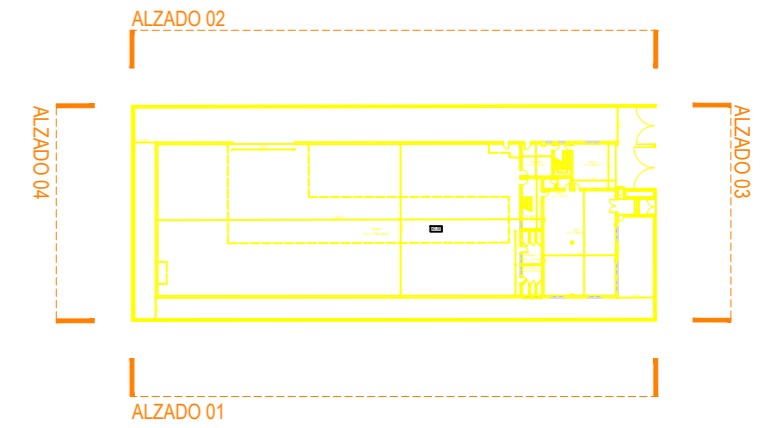

PETICIONARIO NAVES TENERIFE 1991 SL	AUTORES del PROYECTO David Moreno Herrera Nº Colg: 5652 Miguel Benguría Arana Nº Colg: 3977 Yeray Delgado López Ingenieros Técnicos en Topografía 669933536 - 682639939	GEODRON cartografía y topografía geodron@geodronsl.com www.geodronsl.com	SITUACIÓN POLÍGONO INDUSTRIAL DE GÜIMAR MANZANA V, PARCELA 11. T.M de ARAFO	TÍTULO LEVANTAMIENTO DE EDIFICACIÓN, NAVE INDUSTRIAL	PROYECCIÓN Sistema de Referencia ITRF93 Elipsoide WGS84 Red Geodésica REGCAN95 Sistema de proyección UTM Huso 28	CÓDIGO 020-26-TOP FIRMAS	FECHA MARZO 2026	DESIGNACIÓN ESTADO ACTUAL PLANO DE FACHADAS	ESCALA FORMATO ORIGINAL LINE A2 PLANO Nº 7 de 7
--	--	---	--	--	---	-----------------------------	------------------------	---	--