




P. SÓTANO



Distribución y Cotas.
Escala: 1/75

 C/ Tirso de Molina nº7-1º-Edificio Isla de Tenerife 38005 - Santa Cruz de Tenerife Tfnos: 661 490 248/922 21 93.02 Email: saramaziano@cofid.es		PETICIONARIO: 
PROYECTISTA: EL INGENIERO INDUSTRIAL Colegiado número 399 Antonio Aranz Harjo	REPLANTEO: de sótano antigua nave Asaadada.	
FECHA: NOVIEMBRE-2016	-T.M. SANTA CRUZ DE TENERIFE-	
ESCALA: 1:75	PLANO: Distribución - Cotas	Nº: 1

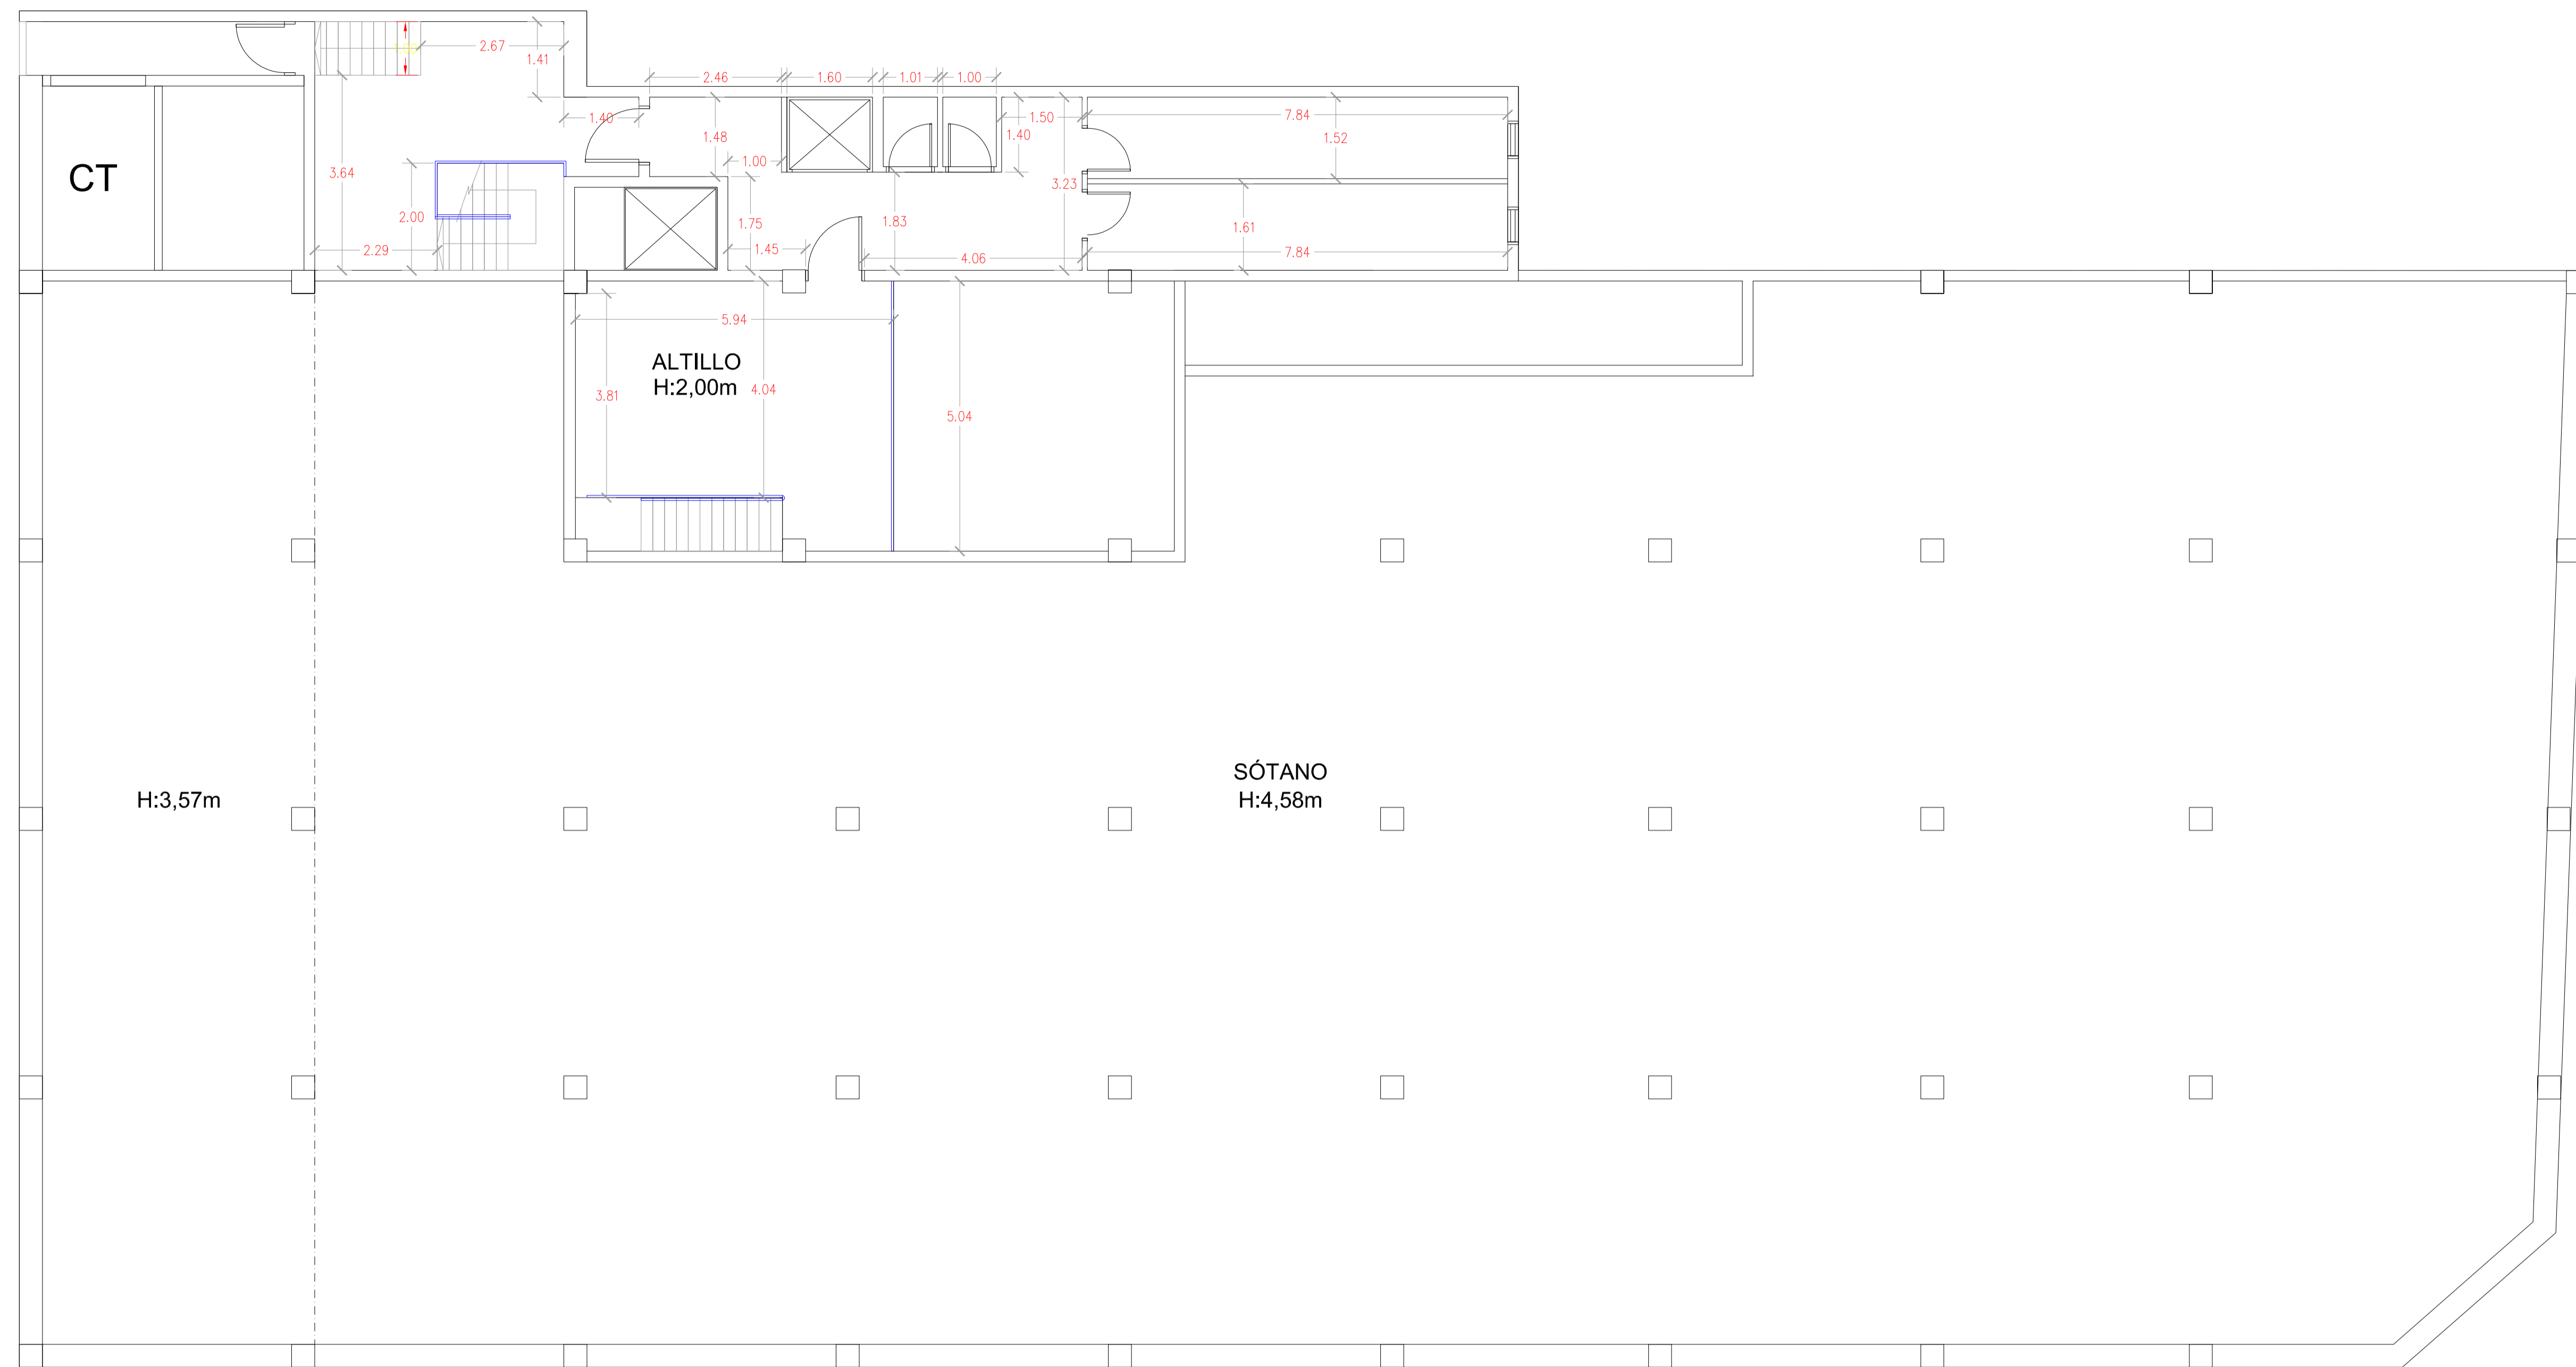

P.SÓTANO - ALTILLO

Distribución y Cotas.
Escala 1:75

 C/ Tirso de Molina nº7-1º-Edificio Isla de Tenerife 38005 - Santa Cruz de Tenerife Tfnos: 661 490 248/922 21 93.02 Email: saramaziano@cofid.es			PETICIONARIO:
PROYECTISTA: EL INGENIERO INDUSTRIAL Colegiado número 399 Antonio Aranz Harjo			
FECHA: NOVIEMBRE-2016	REPLANTEO : de sótano antigua nave Asaúdado.		
ESCALA: 1:75	PLANO: Distribución - Cotas		-T.M. SANTA CRUZ DE TENERIFE - Nº: 2